

Приложение 1
к постановлению администрации
Казачинско-Ленского районного
муниципального образования
от _____ № _____

Схема расположения публичного сервитута

Местоположение публичного сервитута: Российская Федерация, Иркутская область, Казачинско-Ленский район.

Площадь устанавливаемого публичного сервитута: 496 628 кв.м из них:

- площадь публичного сервитута располагаемого на части земельного участка с кадастровым номером 38:07:000000:48 (Единое землепользование) - 276 кв.м., категория земель – земли населенных пунктов;
- площадь публичного сервитута располагаемого на части земельного участка с кадастровым номером 38:07:000000:6 (Единое землепользование) - 4 кв.м., категория земель – земли населенных пунктов;
- площадь публичного сервитута располагаемого на части земельного участка с кадастровым номером 38:07:020232:230 (Единое землепользование) - 280 кв.м., категория земель – земли населенных пунктов;
- площадь публичного сервитута располагаемого на части земельного участка с кадастровым номером 38:07:000000:857- 13813 кв.м., категория земель – земли лесного фонда;
- площадь публичного сервитута располагаемого на части земельного участка с кадастровым номером 38:07:020103:2953 – 639 кв.м., категория земель – земли промышленности, энергетики, транспорта, связи, радиовещания, телевидения, информатики, земли для обеспечения космической деятельности, земли обороны, безопасности и земли иного специального назначения;
- площадь публичного сервитута располагаемого на части земельного участка с кадастровым номером 38:07:000000:911 - 99324 кв.м., категория земель – земли лесного фонда;
- площадь публичного сервитута располагаемого на части земельного участка с кадастровым номером 38:07:000000:1564 - 249 кв.м., категория земель – земли лесного фонда;
- площадь публичного сервитута располагаемого на части земельного участка с кадастровым номером 38:07:000000:1571 - 235204 кв.м., категория земель – земли лесного фонда;
- площадь публичного сервитута располагаемого на части земельного участка с кадастровым номером 38:07:000000:1047 - 5868 кв.м., категория земель – земли лесного фонда;
- площадь публичного сервитута располагаемого на части земельного участка с кадастровым номером 38:07:000000:1050 - 546 кв.м., категория земель – земли лесного фонда;
- площадь публичного сервитута располагаемого на части земельного участка с кадастровым номером 38:07:000000:1051 - 508 кв.м., категория земель – земли лесного фонда;
- площадь публичного сервитута располагаемого на части земельного участка с кадастровым номером 38:07:000000:1015 - 245 кв.м., категория земель – земли лесного фонда;
- площадь публичного сервитута располагаемого на части земельного участка с кадастровым номером 38:07:000000:1086 - 2973 кв.м., категория земель – земли лесного фонда;
- площадь публичного сервитута располагаемого на части земельного участка с кадастровым номером 38:07:000000:1085 - 363 кв.м., категория земель – земли лесного фонда;
- площадь публичного сервитута располагаемого на части земельного участка с кадастровым номером 38:07:000000:1066 – 0,04 кв.м., категория земель – земли лесного фонда;
- площадь публичного сервитута располагаемого на части земельного участка с кадастровым номером 38:07:000000:1567 - 1922 кв.м., категория земель – земли лесного фонда;
- площадь публичного сервитута располагаемого на части земельного участка с кадастровым номером 38:07:000000:216 - 466 кв.м., категория земель – земли лесного фонда;
- площадь публичного сервитута располагаемого на части земельного участка с кадастровым номером 38:07:020103:2426 - 10150 кв.м., категория земель – земли лесного фонда;
- площадь публичного сервитута, располагаемого на землях, собственность на которые не разграничена 57866 кв.м., категория земель – земли населенных пунктов.
- площадь публичного сервитута, располагаемого на землях, собственность на которые не разграничена 65932 кв.м., категория земель – земли промышленности, энергетики, транспорта, связи, радиовещания, телевидения, информатики, земли для обеспечения космической деятельности, земли обороны, безопасности и земли иного специального назначения.

Обозначение характерны х точек границы	Координаты, м		Обозначение характерных точек границы	Координаты, м	
	X	Y		X	Y
1	2	3	1	2	3
1	818739.050	5149985.840	70	816577.590	5151979.150






2	818759.230	5149991.150	71	816584.980	5151977.510
3	818752.740	5150015.810	72	816587.080	5151975.990
4	818747.890	5150014.300	73	816589.110	5151973.530
5	818677.630	5150239.210	74	816593.610	5151968.080
6	818649.180	5150256.800	75	816596.020	5151965.150
7	818776.060	5150463.570	76	816598.440	5151962.220
8	818777.340	5150465.660	77	816600.240	5151959.850
9	818764.190	5150513.480	78	816618.970	5151986.080
10	818847.020	5150540.730	79	816540.320	5152009.790
11	818849.570	5150590.320	80	816371.460	5152060.690
12	818843.740	5150603.790	81	816309.000	5152079.520
13	818855.830	5150608.810	82	816291.500	5152077.490
14	818830.150	5150670.820	83	815593.690	5151996.510
15	818824.380	5150668.430	84	815447.810	5151979.580
16	818818.910	5150682.910	85	815385.160	5151972.310
17	818764.920	5150685.400	86	815005.200	5151468.420
18	818726.330	5150662.920	87	814957.240	5151414.890
19	818611.450	5150595.970	88	814953.450	5151348.210
20	818598.350	5150588.330	89	814945.100	5151201.390
21	818593.020	5150586.730	90	814930.510	5150945.040
22	818412.670	5150532.520	91	814926.670	5150860.680
23	818244.000	5150463.800	92	814912.750	5150555.190
24	818217.570	5150452.100	93	814908.060	5150365.890
25	818082.940	5150411.000	94	814888.210	5149564.790
26	818061.150	5150408.360	95	814927.510	5148664.100
27	818028.360	5150399.030	96	815028.440	5148631.720
28	817589.040	5150365.370	97	815182.120	5148428.210
29	817477.130	5150302.450	98	815255.110	5148443.470
30	817368.550	5150241.920	99	815770.750	5148940.570
31	817354.340	5150234.940	100	815957.050	5149120.160
32	817327.400	5150222.400	101	815999.570	5149163.270
33	817294.220	5150210.780	102	816128.630	5149285.580
34	817282.470	5150200.230	103	816286.400	5149437.670
35	817287.220	5150156.050	104	816365.730	5149607.610
36	817292.190	5150109.850	105	816374.220	5149604.560
37	816890.990	5149956.950	106	816393.510	5149597.660
38	816861.870	5149892.170	107	816498.730	5149559.980
39	816820.290	5149876.210	108	816573.800	5149764.180
40	816760.730	5149883.660	109	816768.350	5149840.410
41	816540.810	5149798.250	110	816827.890	5149833.500
42	816472.870	5149624.990	111	816893.620	5149858.730
43	816413.310	5149648.480	112	816922.670	5149923.470
44	816392.840	5149656.540	113	817339.530	5150081.710
45	816340.090	5149677.340	114	817328.020	5150172.910
46	816221.030	5149435.240	115	817327.080	5150180.380
47	815240.380	5148489.830	116	817348.490	5150200.790
48	815205.310	5148484.700	117	817596.920	5150322.260
49	815062.540	5148678.450	118	818039.240	5150355.960
50	814977.570	5148705.230	119	818195.050	5150401.120
51	814939.930	5149567.810	120	818252.320	5150417.720
52	814959.530	5150365.800	121	818260.570	5150420.110
53	814963.970	5150546.820	122	818464.560	5150502.460
54	814973.800	5150771.440	123	818488.310	5150509.280
55	814978.780	5150881.210	124	818616.690	5150546.180
56	814978.820	5150881.950	125	818673.530	5150580.730
57	814984.600	5150980.930	126	818757.950	5150632.050
58	815002.390	5151278.660	127	818765.480	5150633.530
59	815008.470	5151380.380	128	818787.450	5150580.480
60	815040.270	5151421.980	129	818814.790	5150591.800
61	815420.480	5151919.430	130	818814.510	5150564.190
62	815545.970	5151934.030	131	818726.060	5150535.390
63	815677.620	5151949.350	132	818734.740	5150497.070
64	816238.760	5152014.620	133	818741.010	5150468.750
65	816304.520	5152022.270	134	818604.750	5150245.540
66	816325.800	5152015.800	135	818649.450	5150219.630
67	816503.640	5151961.730	136	818717.020	5150003.920
68	816542.070	5151950.050	137	818739.050	5149985.840
69	816575.410	5151978.070	-	-	-




Масштаб 1:25000

Система координат МСК-38, зона 5



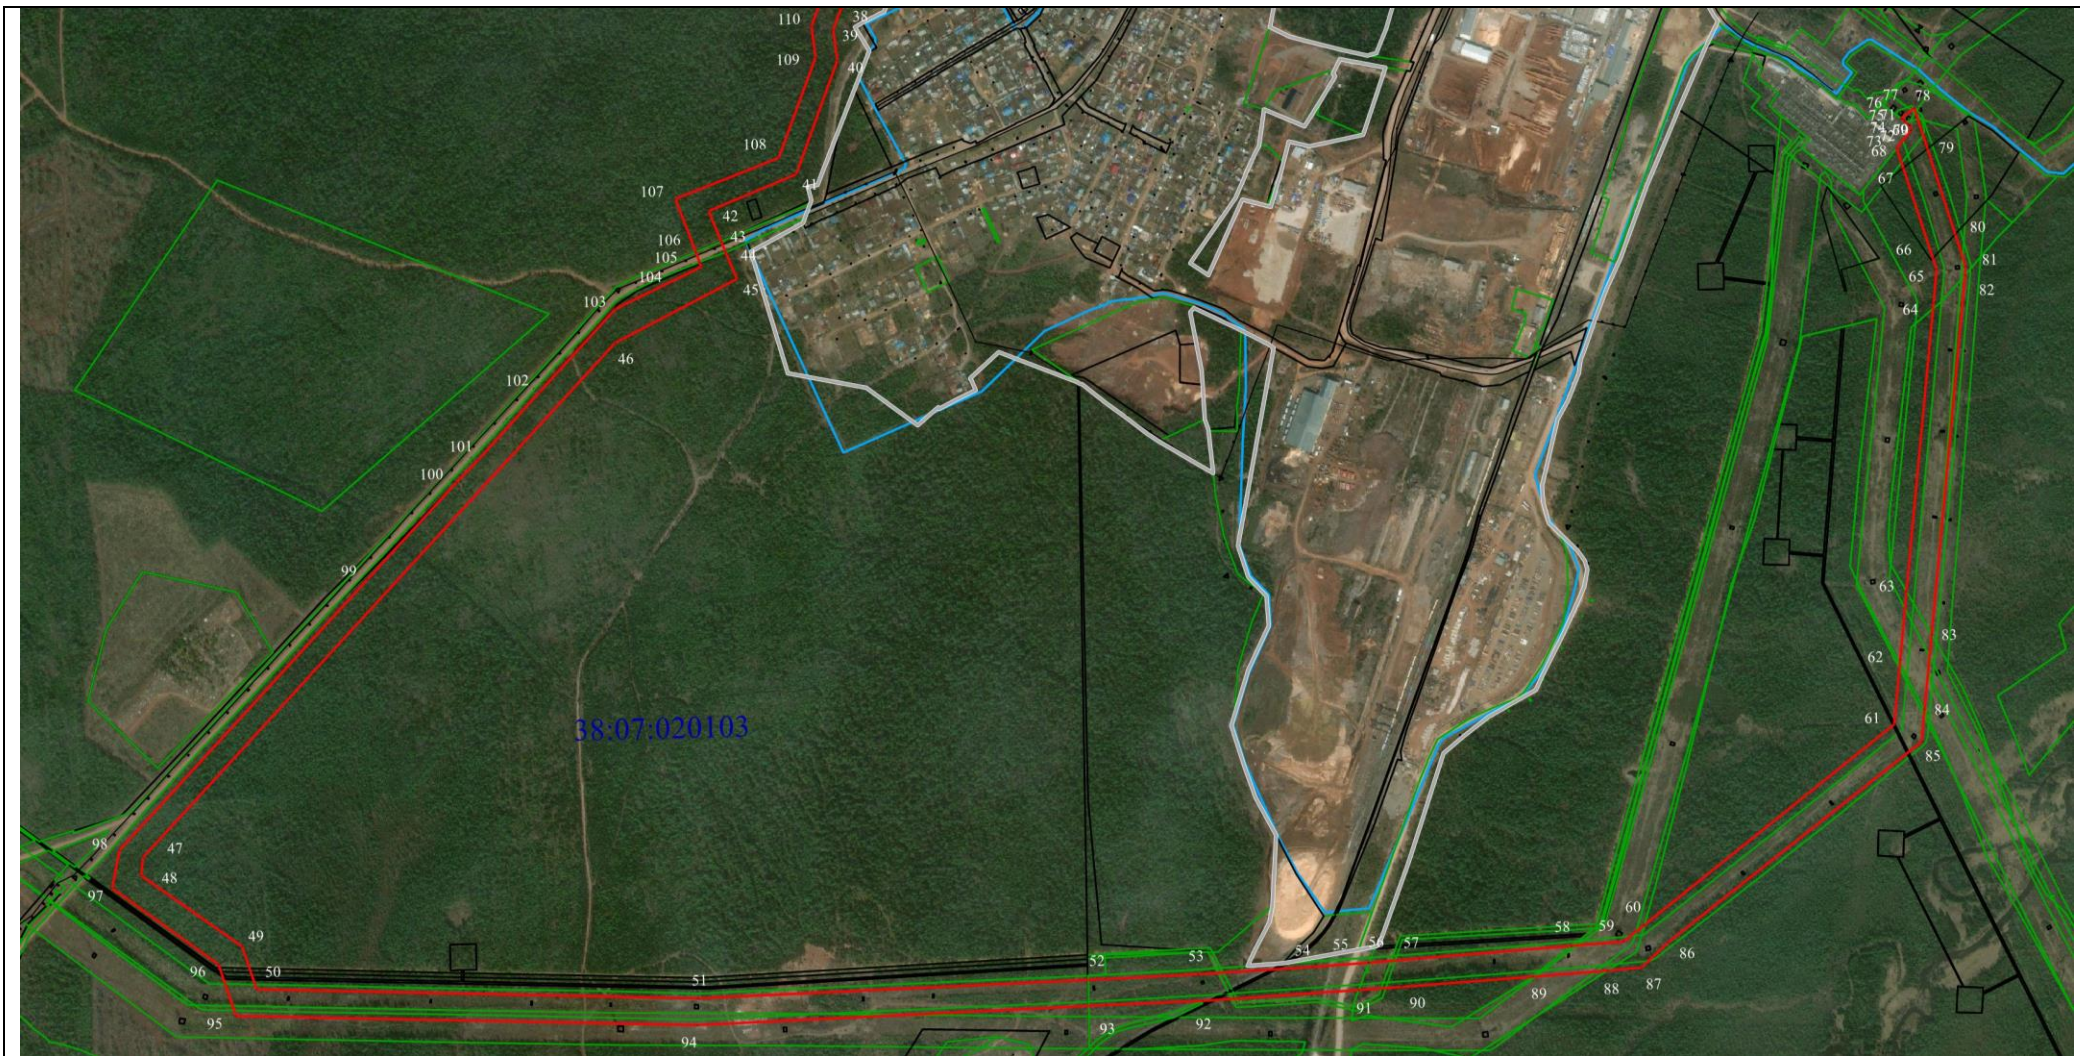


Условные обозначения:

-  - граница земельного участка, сведения о которой содержатся в ЕГРН;
-  1 - характерная точка образуемой границы публичного сервитута
- 38:07:000000:1571** - кадастровый номер земельного участка, сведения о котором имеются в ЕГРН;
-  - обозначение границы публичного сервитута
-  - граница зоны с особыми условиями использования территорий
-  - граница кадастрового квартала
- 38:07:120103** - номер кадастрового квартала



Масштаб 1:25000
 Система координат МСК-38, зона 5

Условные обозначения:

-  - граница земельного участка, сведения о которой содержатся в ЕГРН;
 -  1 - характерная точка образуемой границы публичного сервитута
 -  - обозначение границы публичного сервитута
 -  - граница зоны с особыми условиями использования территорий
 -  - граница кадастрового квартала
- 38:06:160102 – номер кадастрового квартала