


Проект межевания территории, предусматривающий размещение линейного объекта:
 «Подземная кабельная линия 35/10кВ. Трансформаторная подстанция 35/10кВ».
 Чертёж границ существующих земельных участков и местоположения
 существующих объектов капитального строительства, границ зон с
 особыми условиями использования территорий. Масштаб 1:500

Иркутская область
 Казачинско-Ленский район
 Магистральнинское муниципальное
 образование (городское поселение)

Схема расположения листов
 графической части

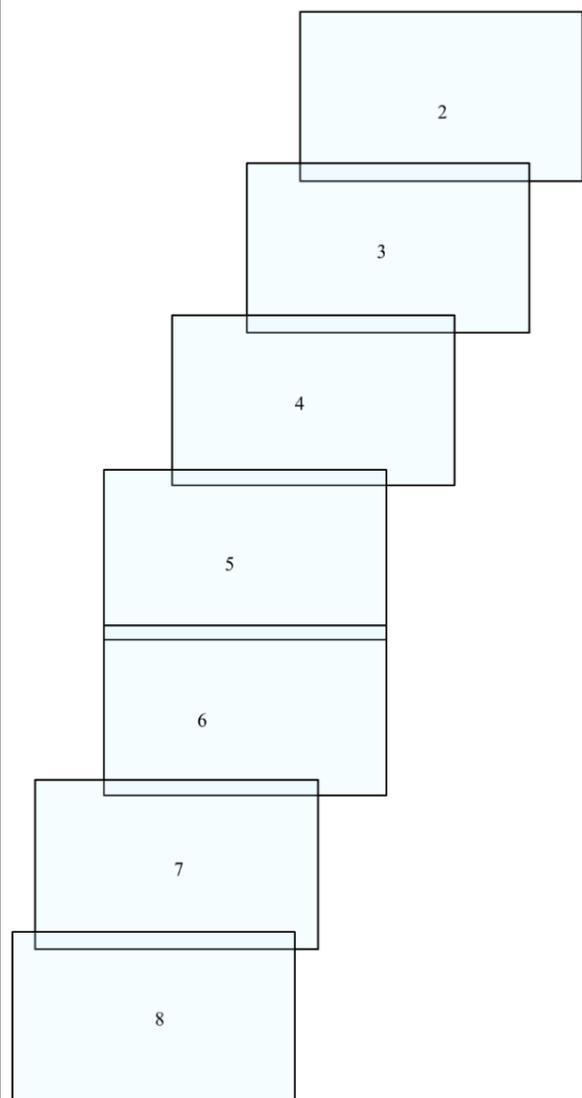

ПРИМЕЧАНИЕ:

1. В административно-территориальном отношении линейный объект «Подземная кабельная линия 35/10кВ. Трансформаторная подстанция 35/10кВ» расположен на территории Иркутской области, Казачинско-Ленского района, Магистральнинского муниципального образования в 2 км. на северо-восток от границ населенного пункта рабочий посёлок Магистральный, Казачинско-Ленского района, Магистральнинского муниципального образования (городского поселения), Иркутской области.
2. Линейные объекты, подлежащие реконструкции в связи с изменением их местоположения отсутствуют.
3. Чертёж выполнен в соответствии с актуальными сведениями Единого государственного реестра недвижимости, предоставленными Филиалом федерального государственного бюджетного учреждения «Федеральная кадастровая палата Федеральной службы государственной регистрации, кадастра и картографии» по Иркутской области.
4. Чертёж выполнен на топографической основе по материалам инженерных изысканий, выполненные ООО «БрИИЗ» в 2020 году.
5. Граница территории, в отношении которой осуществляется подготовка проекта планировки, принята как внешний совокупный контур границы зоны размещения линейного объекта, а также границ земельных участков, необходимых на период строительства линейного объекта.
6. Границы охранных зон объектов электросетевого хозяйства установлены в соответствии с Постановлением Правительства РФ № 160 от 24.02.2009 г. (ред. от 21.12.2018) «О порядке установления охранных зон объектов электросетевого хозяйства и особых условий использования земельных участков, расположенных в границах таких зон».
7. Особо охраняемые природные территории федерального, регионального и местного значения, объекты культурного наследия, включённые в Единый государственный реестр объектов культурного наследия народов Российской Федерации, выявленные объекты культурного наследия и объекты, обладающие признаками объекта культурного наследия в границах зоны планируемого размещения линейного объекта отсутствуют. Зона планируемого размещения линейного объекта расположена вне зон охраны защитных зон объектов культурного наследия.
8. Информация об утверждённых в установленном порядке границах зон с особыми условиями использования территорий получена по данным Единого государственного реестра недвижимости.



Условные обозначения:

	Границы территории, в отношении которой осуществляется подготовка проекта планировки и границы зоны планируемого размещения размещения линейного объекта
	Границы земельных участков, сведения о которых содержатся ЕГРН, с категорией земель -земли населённых пунктов, форма собственности частная
	Границы земельных участков, сведения о которых содержатся ЕГРН, с категорией земель -земли населённых пунктов, форма собственности публичная, право -аренда
	Кадастровый номер и границы контуров объектов капитального строительства, сведения о которых содержатся в ЕГРН
	Границы земельных участков, сведения о которых содержатся ЕГРН, с категорией земель -земли лесного фонда, форма собственности Государственная федеральная, право -аренда
	Границы земельных участков, сведения о которых содержатся ЕГРН, с категорией земель -земли промышленности, собственность ООО "Русфорест Магистральный"
	Границы земельных участков, сведения о которых содержатся ЕГРН, с категорией земель -земли лесного фонда, форма собственности Государственная федеральная
	Дорога грунтовая
	Местоположение существующего объекта капитального строительства ВЛ-35кВ
	Местоположение существующего объекта капитального строительства ВЛ-220кВ
	Местоположение существующего объекта капитального строительства ВЛ-10кВ
	Местоположение существующего объекта капитального строительства ВЛ-0.4кВ
	Кадастровый номер земельного участка, сведения о котором содержатся в ЕГРН
	Зоны с особыми условиями территории, сведения о которых содержатся в ЕГРН. Регистрационные номера в реестре: 38:07-6.17, 38:07-6.10. Охранная зона инженерных коммуникаций
	Номер кадастрового квартала
	Горизонтالي, отображающие проектный рельеф
	Границы зон с особыми условиями использования территорий, подлежащие установлению в связи с размещением линейных объектов
	Планируемые объекты капитального строительства
	Откосы существующие

						10-03/27-ПМТ-МО-ГЧ			
						РАЗМЕЩЕНИЕ ЛИНЕЙНОГО ОБЪЕКТА «Подземная кабельная линия 35/10кВ. Трансформаторная подстанция 35/10кВ»			
Изм.	Кол.уч.	Лист	Людок	Подпись	Дата	МАТЕРИАЛЫ ПО ОБОСНОВАНИЮ ПРОЕКТА МЕЖЕВАНИЯ ТЕРРИТОРИИ ГРАФИЧЕСКАЯ ЧАСТЬ	Стадия	Лист	Листов
							П	1	8
						Чертёж границ существующих земельных участков и местоположения существующих объектов капитального строительства, границ зон с особыми условиями использования территорий. М 1:500	Филиал ФГБУ «Рослесинфорг» «Прибайкалеспроект»		

Проект межевания территории, предусматривающий размещение
линейного объекта: «Подземная кабельная линия 35/10кВ.
Трансформаторная подстанция 35/10кВ».
Чертеж границ существующих земельных участков и местоположения
существующих объектов капитального строительства, границ зон с
особыми условиями использования территорий. Масштаб 1:500

Иркутская область
Казачинско-Ленский район
Магистральнинское муниципальное
образование (городское поселение)

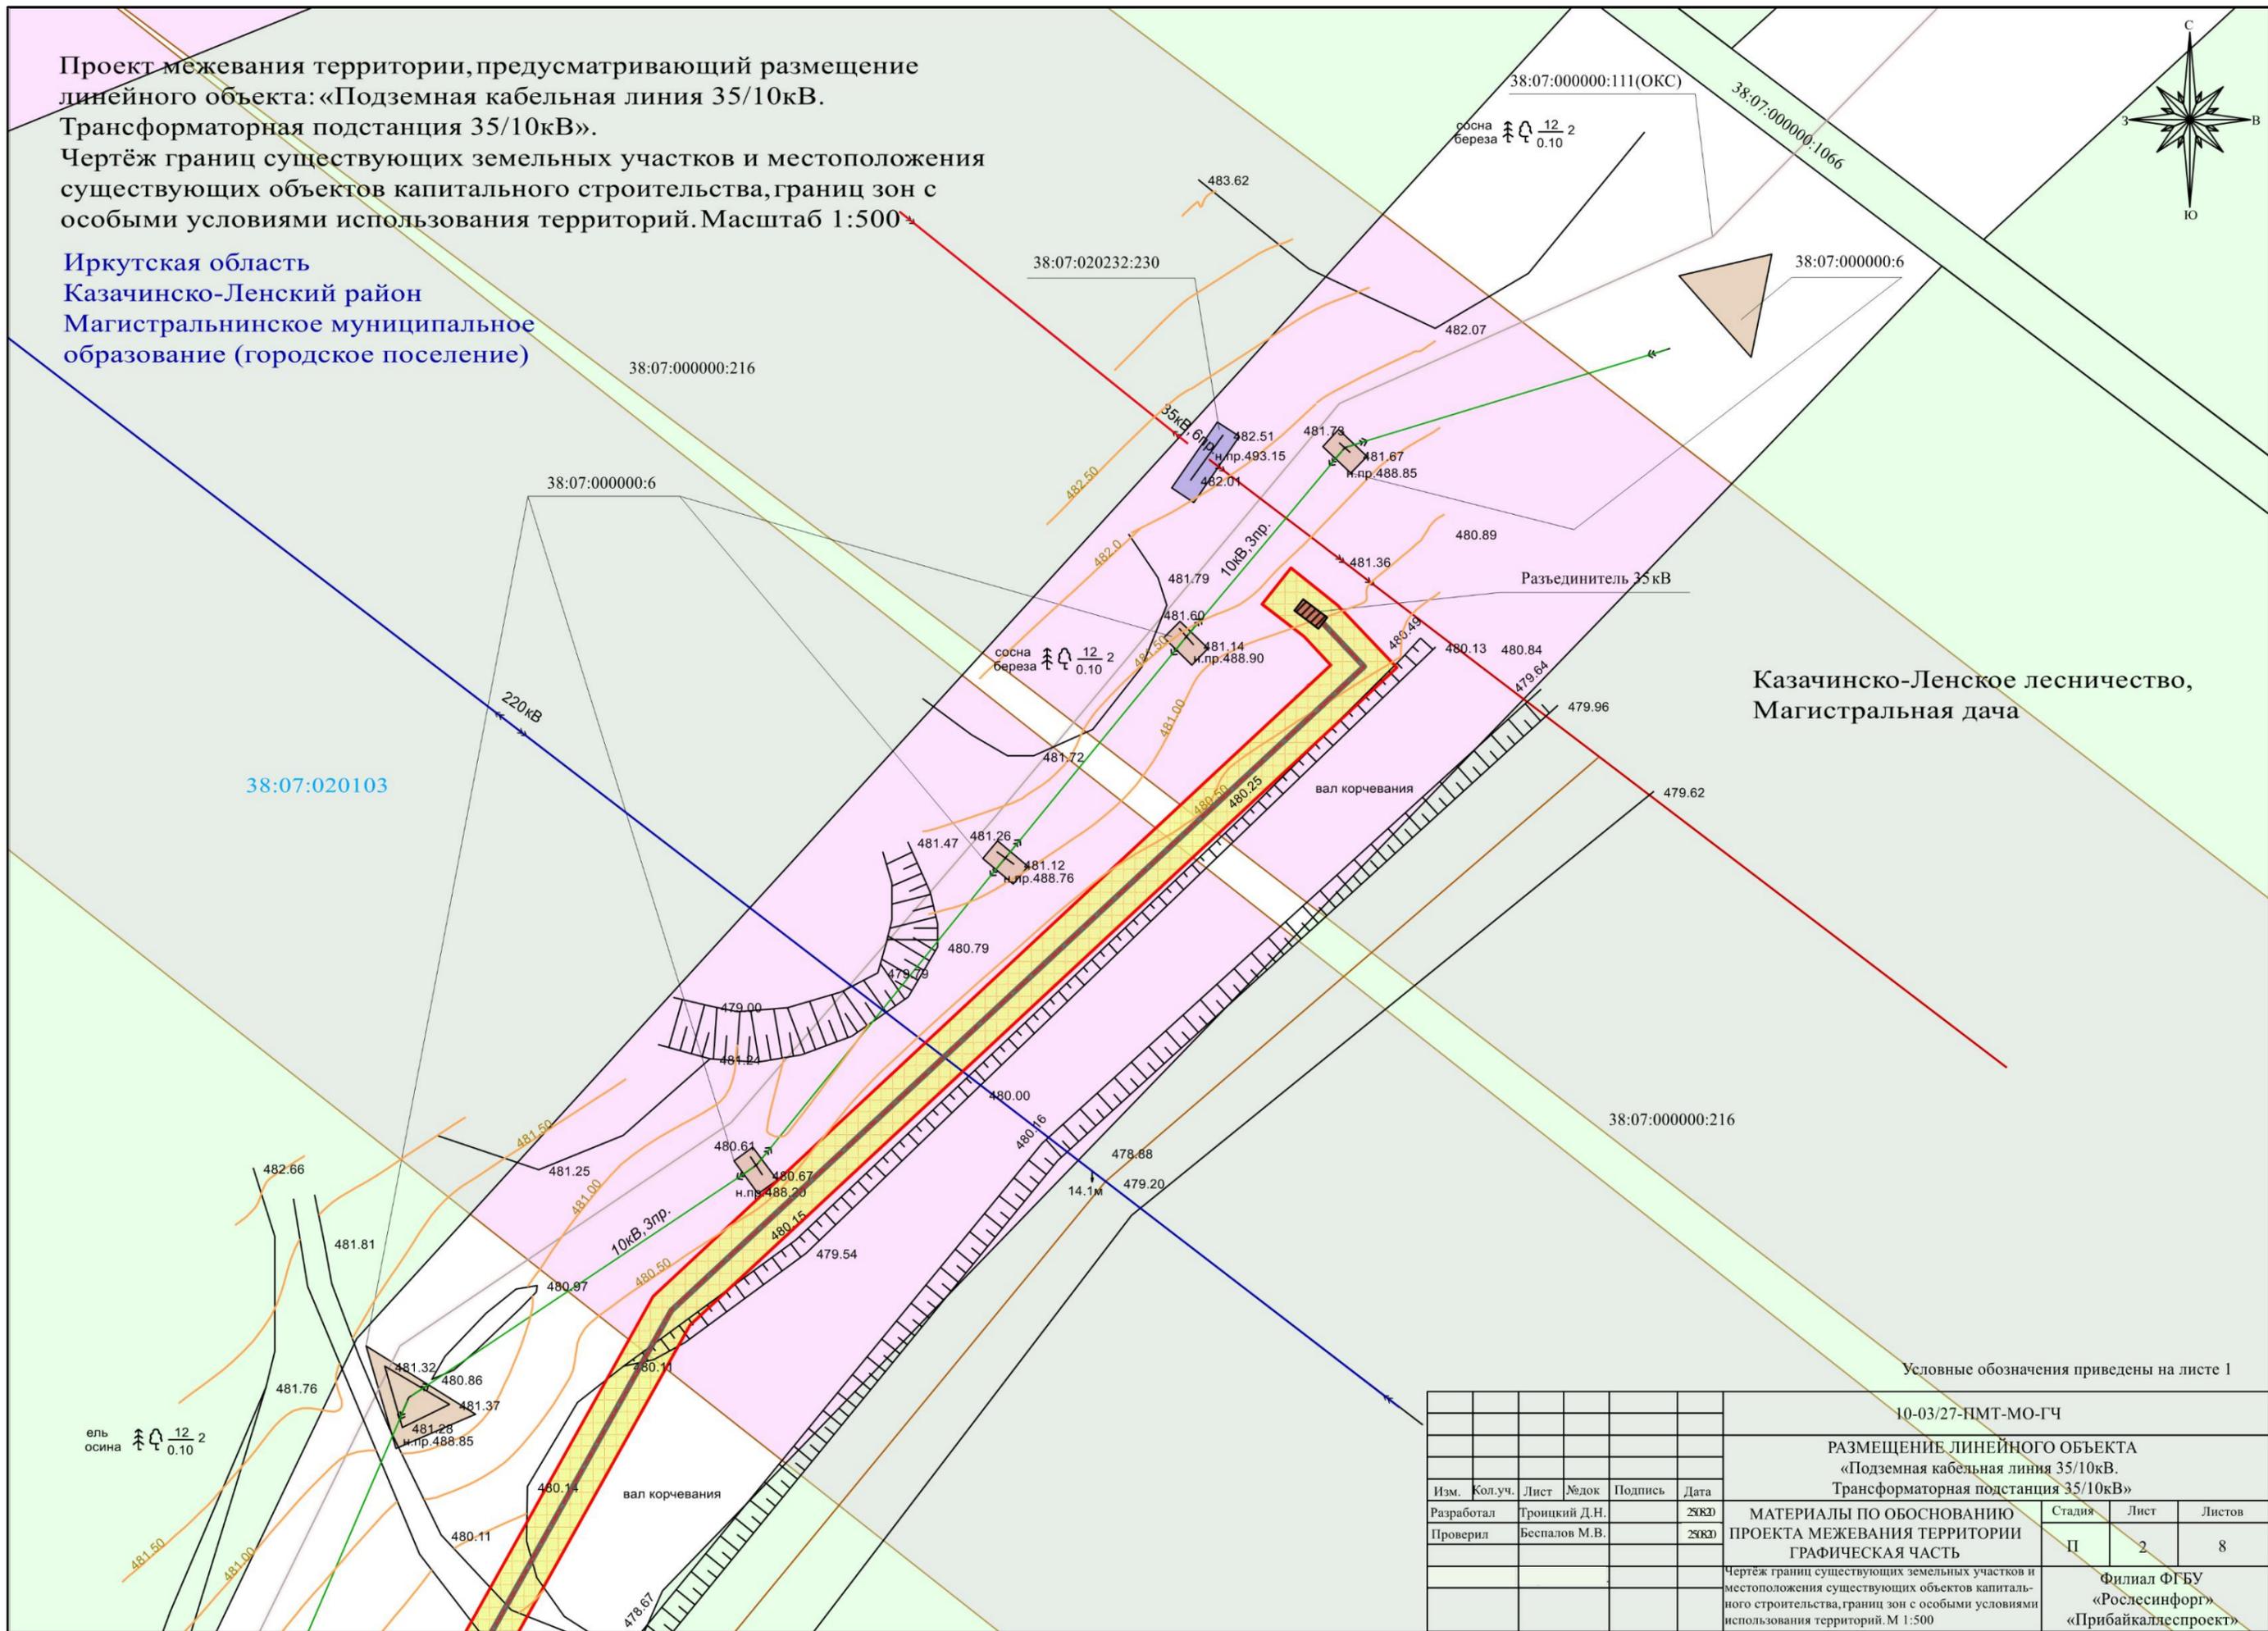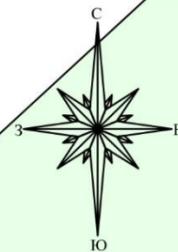


Казачинско-Ленское лесничество,
Магистральная дача

Условные обозначения приведены на листе 1

						10-03/27-ПМТ-МО-ГЧ		
						РАЗМЕЩЕНИЕ ЛИНЕЙНОГО ОБЪЕКТА «Подземная кабельная линия 35/10кВ. Трансформаторная подстанция 35/10кВ»		
Изм.	Кол.уч.	Лист	№док	Подпись	Дата	МАТЕРИАЛЫ ПО ОБОСНОВАНИЮ ПРОЕКТА МЕЖЕВАНИЯ ТЕРРИТОРИИ ГРАФИЧЕСКАЯ ЧАСТЬ		
Разработал	Троицкий Д.Н.				25.03.20	Стадия	Лист	Листов
Проверил	Беспалов М.В.				25.03.20	П	2	8
						Чертеж границ существующих земельных участков и местоположения существующих объектов капиталь- ного строительства, границ зон с особыми условиями использования территорий. М 1:500		
						Филиал ФГБУ «Рослесинфорг» «Прибайкалеспроект»		

Проект межевания территории, предусматривающий размещение
линейного объекта: «Подземная кабельная линия 35/10кВ.
Трансформаторная подстанция 35/10кВ».
Чертёж границ существующих земельных участков и местоположения
существующих объектов капитального строительства, границ зон с
особыми условиями использования территорий. Масштаб 1:500

Иркутская область
Казачинско-Ленский район
Магистральнинское муниципальное
образование (городское поселение)

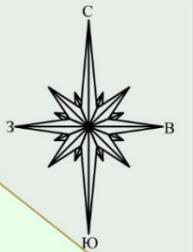

38:07:020103

38:07:000000:6

38:07:000000:216

38:07:000000:216

38:07:000000:111(ОКС)

ель
осина $\frac{12}{0.10} 2$

Казачинско-Ленское лесничество,
Магистральная дача

Условные обозначения приведены на листе 1


						10-03/27-ПМТ-МО-ГЧ		
						РАЗМЕЩЕНИЕ ЛИНЕЙНОГО ОБЪЕКТА «Подземная кабельная линия 35/10кВ. Трансформаторная подстанция 35/10кВ»		
Изм.	Кол.уч.	Лист	№док	Подпись	Дата	МАТЕРИАЛЫ ПО ОБОСНОВАНИЮ ПРОЕКТА МЕЖЕВАНИЯ ТЕРРИТОРИИ ГРАФИЧЕСКАЯ ЧАСТЬ		
Разработал	Троицкий Д.Н.				25.03.20	Стадия	Лист	Листов
Проверил	Беспалов М.В.				25.03.20	П	3	8
						Филиал ФГБУ «Рослесинфорг» «Прибайкаллеспроект»		

Чертёж границ существующих земельных участков и местоположения существующих объектов капитального строительства, границ зон с особыми условиями использования территорий. М 1:500

Проект межевания территории, предусматривающий размещение
линейного объекта: «Подземная кабельная линия 35/10кВ.
Трансформаторная подстанция 35/10кВ».

Чертёж границ существующих земельных участков и местоположения
существующих объектов капитального строительства, границ зон с
особыми условиями использования территорий. Масштаб 1:500

Иркутская область
Казачинско-Ленский район
Магистральнинское муниципальное
образование (городское поселение)

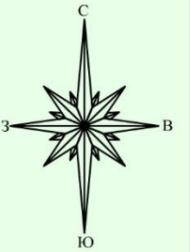

38:07:020103

38:07:000000:6

38:07:000000:216

38:07:000000:111(ОКС)

38:07:000000:216

ель
осина $\frac{12}{0.10}$

вал корчевания

Дорога грунтовая

38:07:000000:216


Казачинско-Ленское лесничество,
Магистральная дача

Условные обозначения приведены на листе 1

						10-03/27-ПМТ-МО-ГЧ		
						РАЗМЕЩЕНИЕ ЛИНЕЙНОГО ОБЪЕКТА «Подземная кабельная линия 35/10кВ. Трансформаторная подстанция 35/10кВ»		
Изм.	Кол.уч.	Лист	№док	Подпись	Дата	МАТЕРИАЛЫ ПО ОБОСНОВАНИЮ ПРОЕКТА МЕЖЕВАНИЯ ТЕРРИТОРИИ ГРАФИЧЕСКАЯ ЧАСТЬ		
Разработал	Троицкий Д.Н.		2020			Стадия	Лист	Листов
Проверил	Беспалов М.В.		2020			П	4	8
						Чертёж границ существующих земельных участков и местоположения существующих объектов капиталь- ного строительства, границ зон с особыми условиями использования территорий. М 1:500		
						Филиал ФГБУ «Рослесинфорг» «Прибайкалеспроект»		

Проект межевания территории, предусматривающий размещение линейного объекта: «Подземная кабельная линия 35/10кВ». Трансформаторная подстанция 35/10кВ.
 Чертёж границ существующих земельных участков и местоположения существующих объектов капитального строительства, границ зон с особыми условиями использования территорий. Масштаб 1:500

Иркутская область
 Казачинско-Ленский район
 Магистральнинское муниципальное образование (городское поселение)

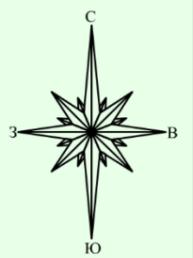

38:07:020103

38:07:000000:111(ОКС)

38:07:000000:6

ель осина $\frac{12}{0.10}$

н.пр.462.72

454.15

38:07:020103:2356

вал корчевания

орога грунтовая

452.55

38:07:000000:216

38:07:000000:216


38:07:000000:216

Казачинско-Ленское лесничество,
 Магистральная дача

Условные обозначения приведены на листе 1

						10-03/27-ПМТ-МО-ГЧ		
						РАЗМЕЩЕНИЕ ЛИНЕЙНОГО ОБЪЕКТА «Подземная кабельная линия 35/10кВ» Трансформаторная подстанция 35/10кВ»		
Изм.	Кол.уч.	Лист	№док	Подпись	Дата	МАТЕРИАЛЫ ПО ОБОСНОВАНИЮ ПРОЕКТА МЕЖЕВАНИЯ ТЕРРИТОРИИ ГРАФИЧЕСКАЯ ЧАСТЬ		
Разработал	Троицкий Д.Н.				25.03.20			
Проверил	Беспалов М.В.				25.03.20	П	5	8
						Чертёж границ существующих земельных участков и местоположения существующих объектов капитального строительства, границ зон с особыми условиями использования территорий. М 1:500		
						Филиал ФГБУ «Рослесинфорг» «Прибайкаллеспроект»		


Проект межевания территории, предусматривающий размещение
линейного объекта: «Подземная кабельная линия 35/10кВ.
Трансформаторная подстанция 35/10кВ».
Чертёж границ существующих земельных участков и местоположения
существующих объектов капитального строительства, границ зон с
особыми условиями использования территорий. Масштаб 1:500

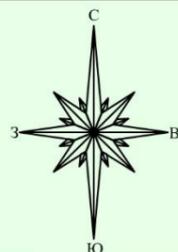

Иркутская область
Казачинско-Ленский район
Магистральнинское муниципальное
образование (городское поселение)

Казачинско-Ленское лесничество,
Магистральная дача

38:07:020103

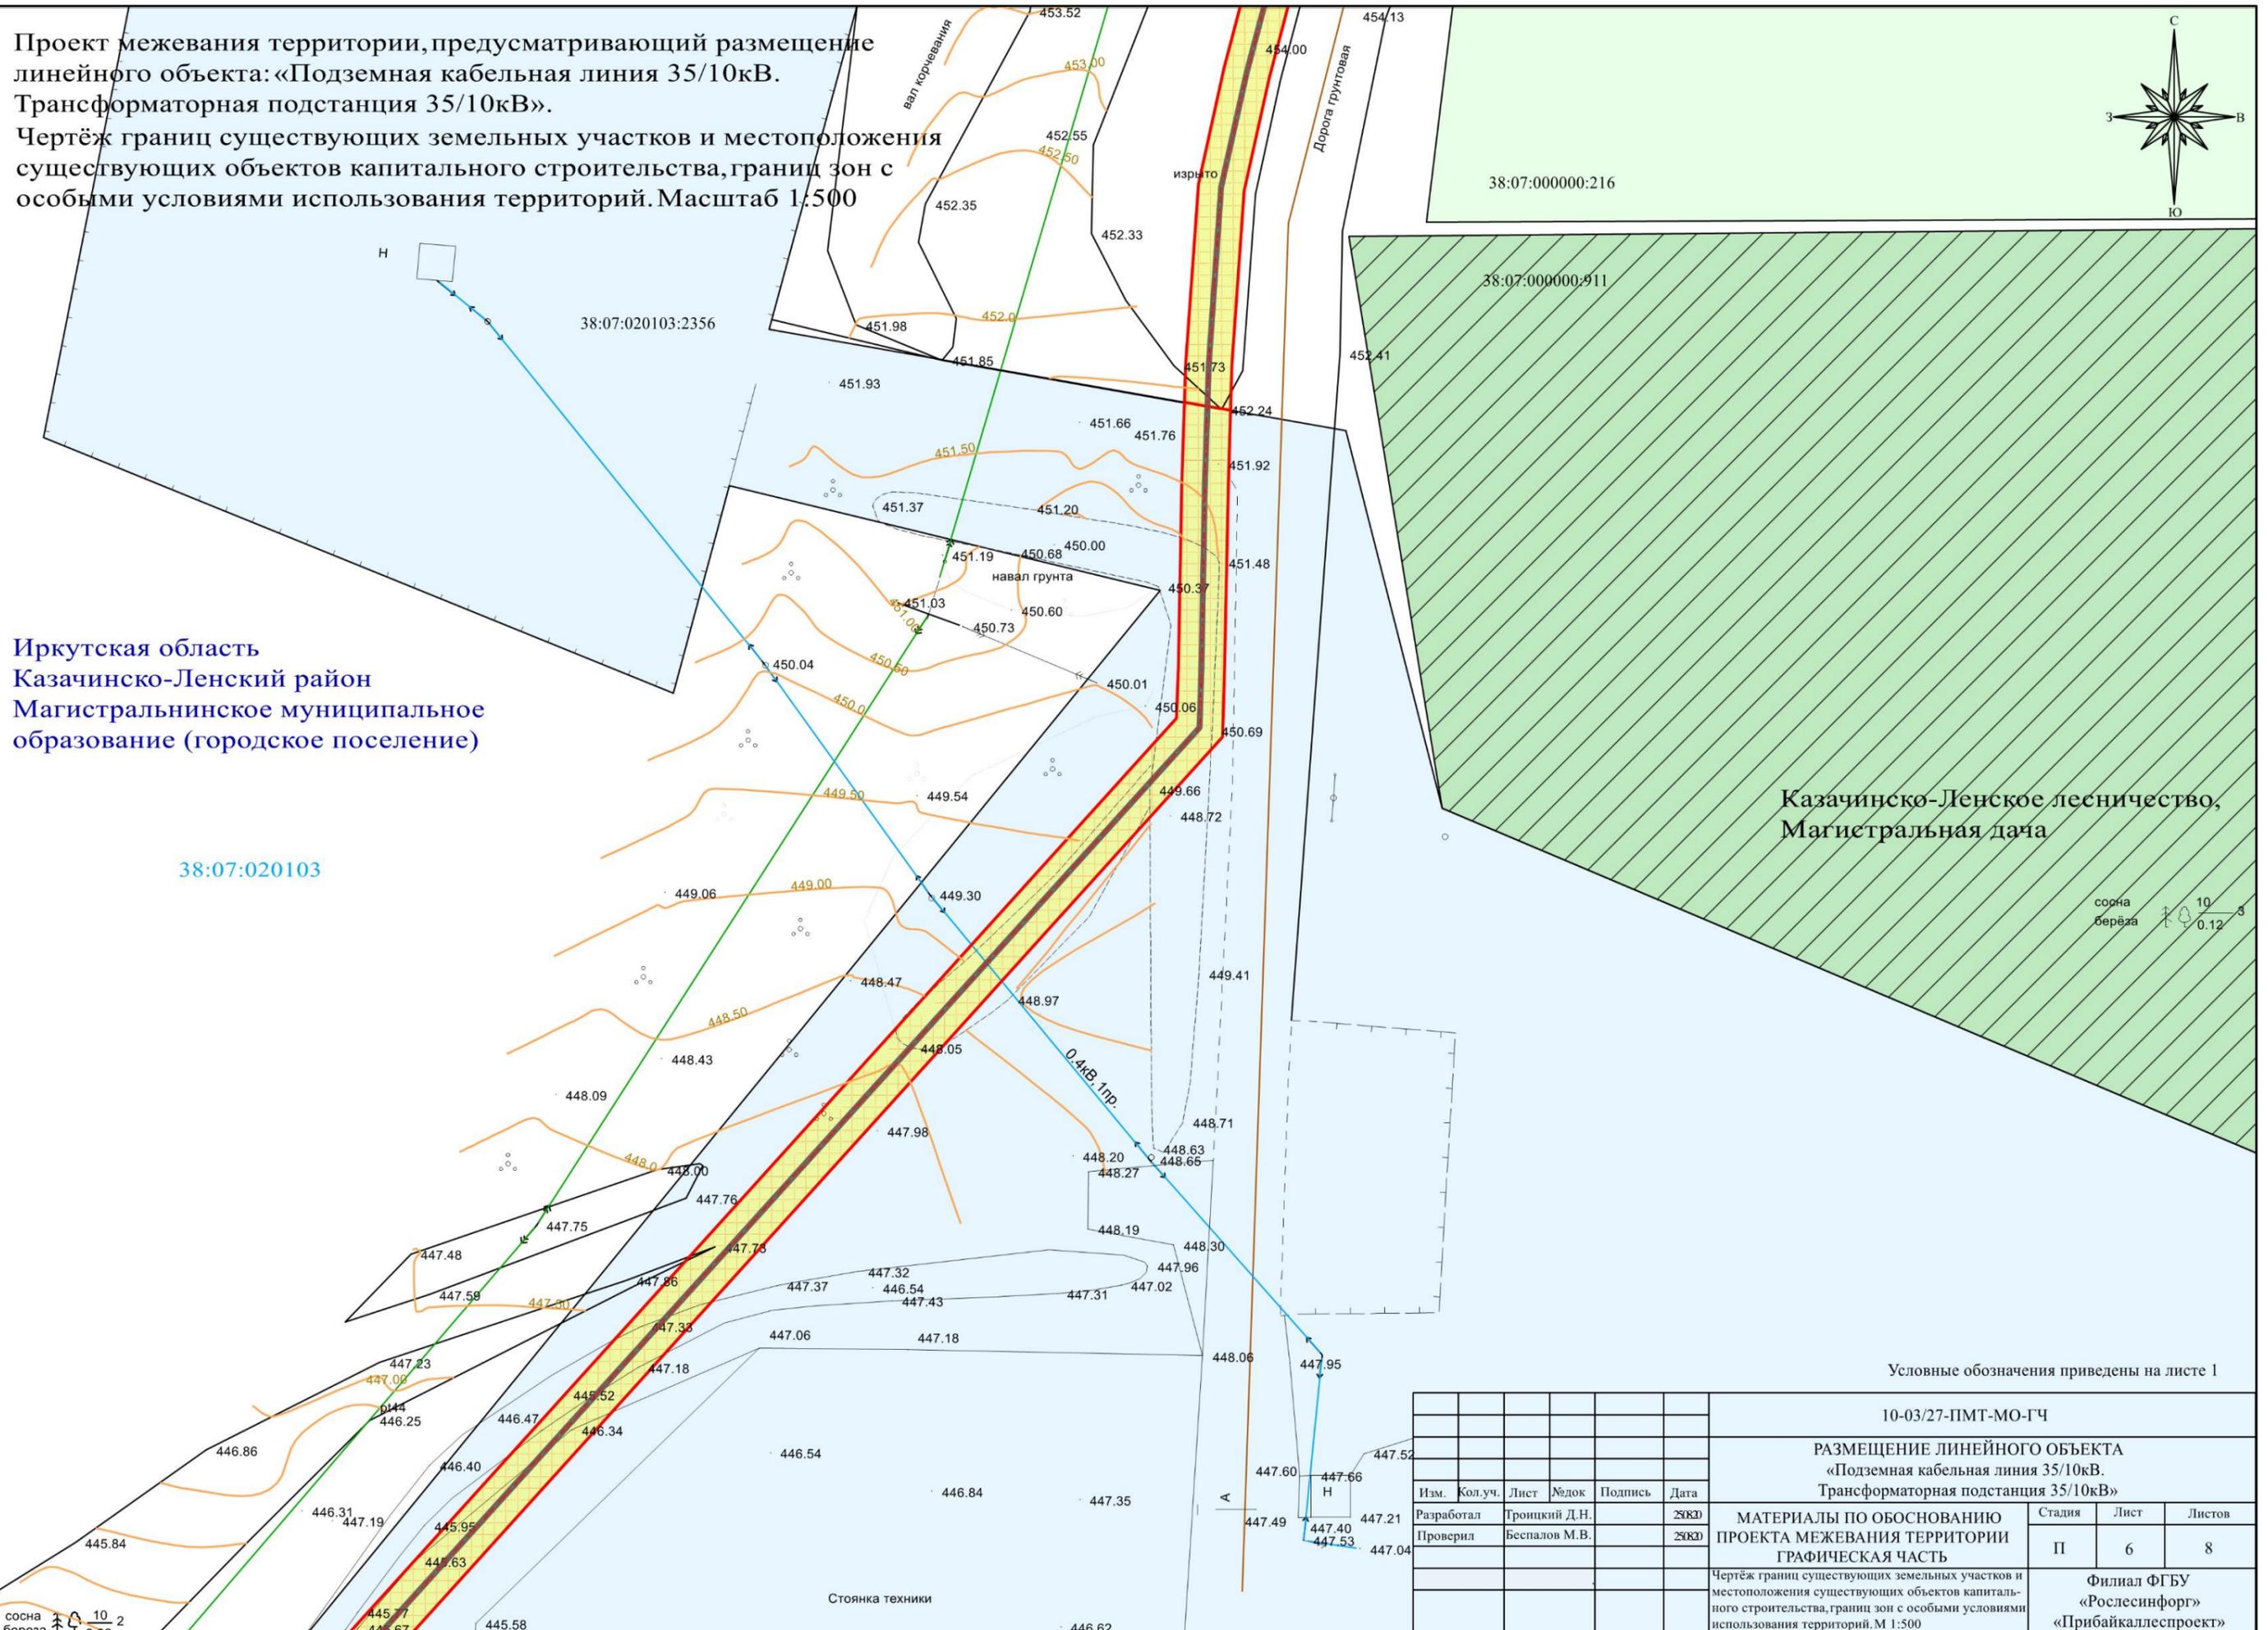

сосна 10 2
берёза 0.12

сосна 10 2
берёза 0.08

Условные обозначения приведены на листе 1



						10-03/27-ПМТ-МО-ГЧ			
						РАЗМЕЩЕНИЕ ЛИНЕЙНОГО ОБЪЕКТА «Подземная кабельная линия 35/10кВ. Трансформаторная подстанция 35/10кВ»			
Изм.	Кол.уч.	Лист	№док	Подпись	Дата	МАТЕРИАЛЫ ПО ОБОСНОВАНИЮ ПРОЕКТА МЕЖЕВАНИЯ ТЕРРИТОРИИ ГРАФИЧЕСКАЯ ЧАСТЬ	Стадия	Лист	Листов
Разработал	Троицкий Д.Н.				25.02		П	6	8
Проверил	Беспалов М.В.				25.02				
						Чертёж границ существующих земельных участков и местоположения существующих объектов капитального строительства, границ зон с особыми условиями использования территорий. М 1:500		Филиал ФГБУ «Рослесинфорг» «Прибайкалеспроект»	

Проект межевания территории, предусматривающий размещение
 линейного объекта: «Подземная кабельная линия 35/10кВ.
 Трансформаторная подстанция 35/10кВ».
 Чертёж границ существующих земельных участков и местоположения
 существующих объектов капитального строительства, границ зон с
 особыми условиями использования территорий. Масштаб 1:500

Иркутская область
 Казачинско-Ленский район
 Магистральнинское муниципальное
 образование (городское поселение)

38:07:020103

Стоянка техники

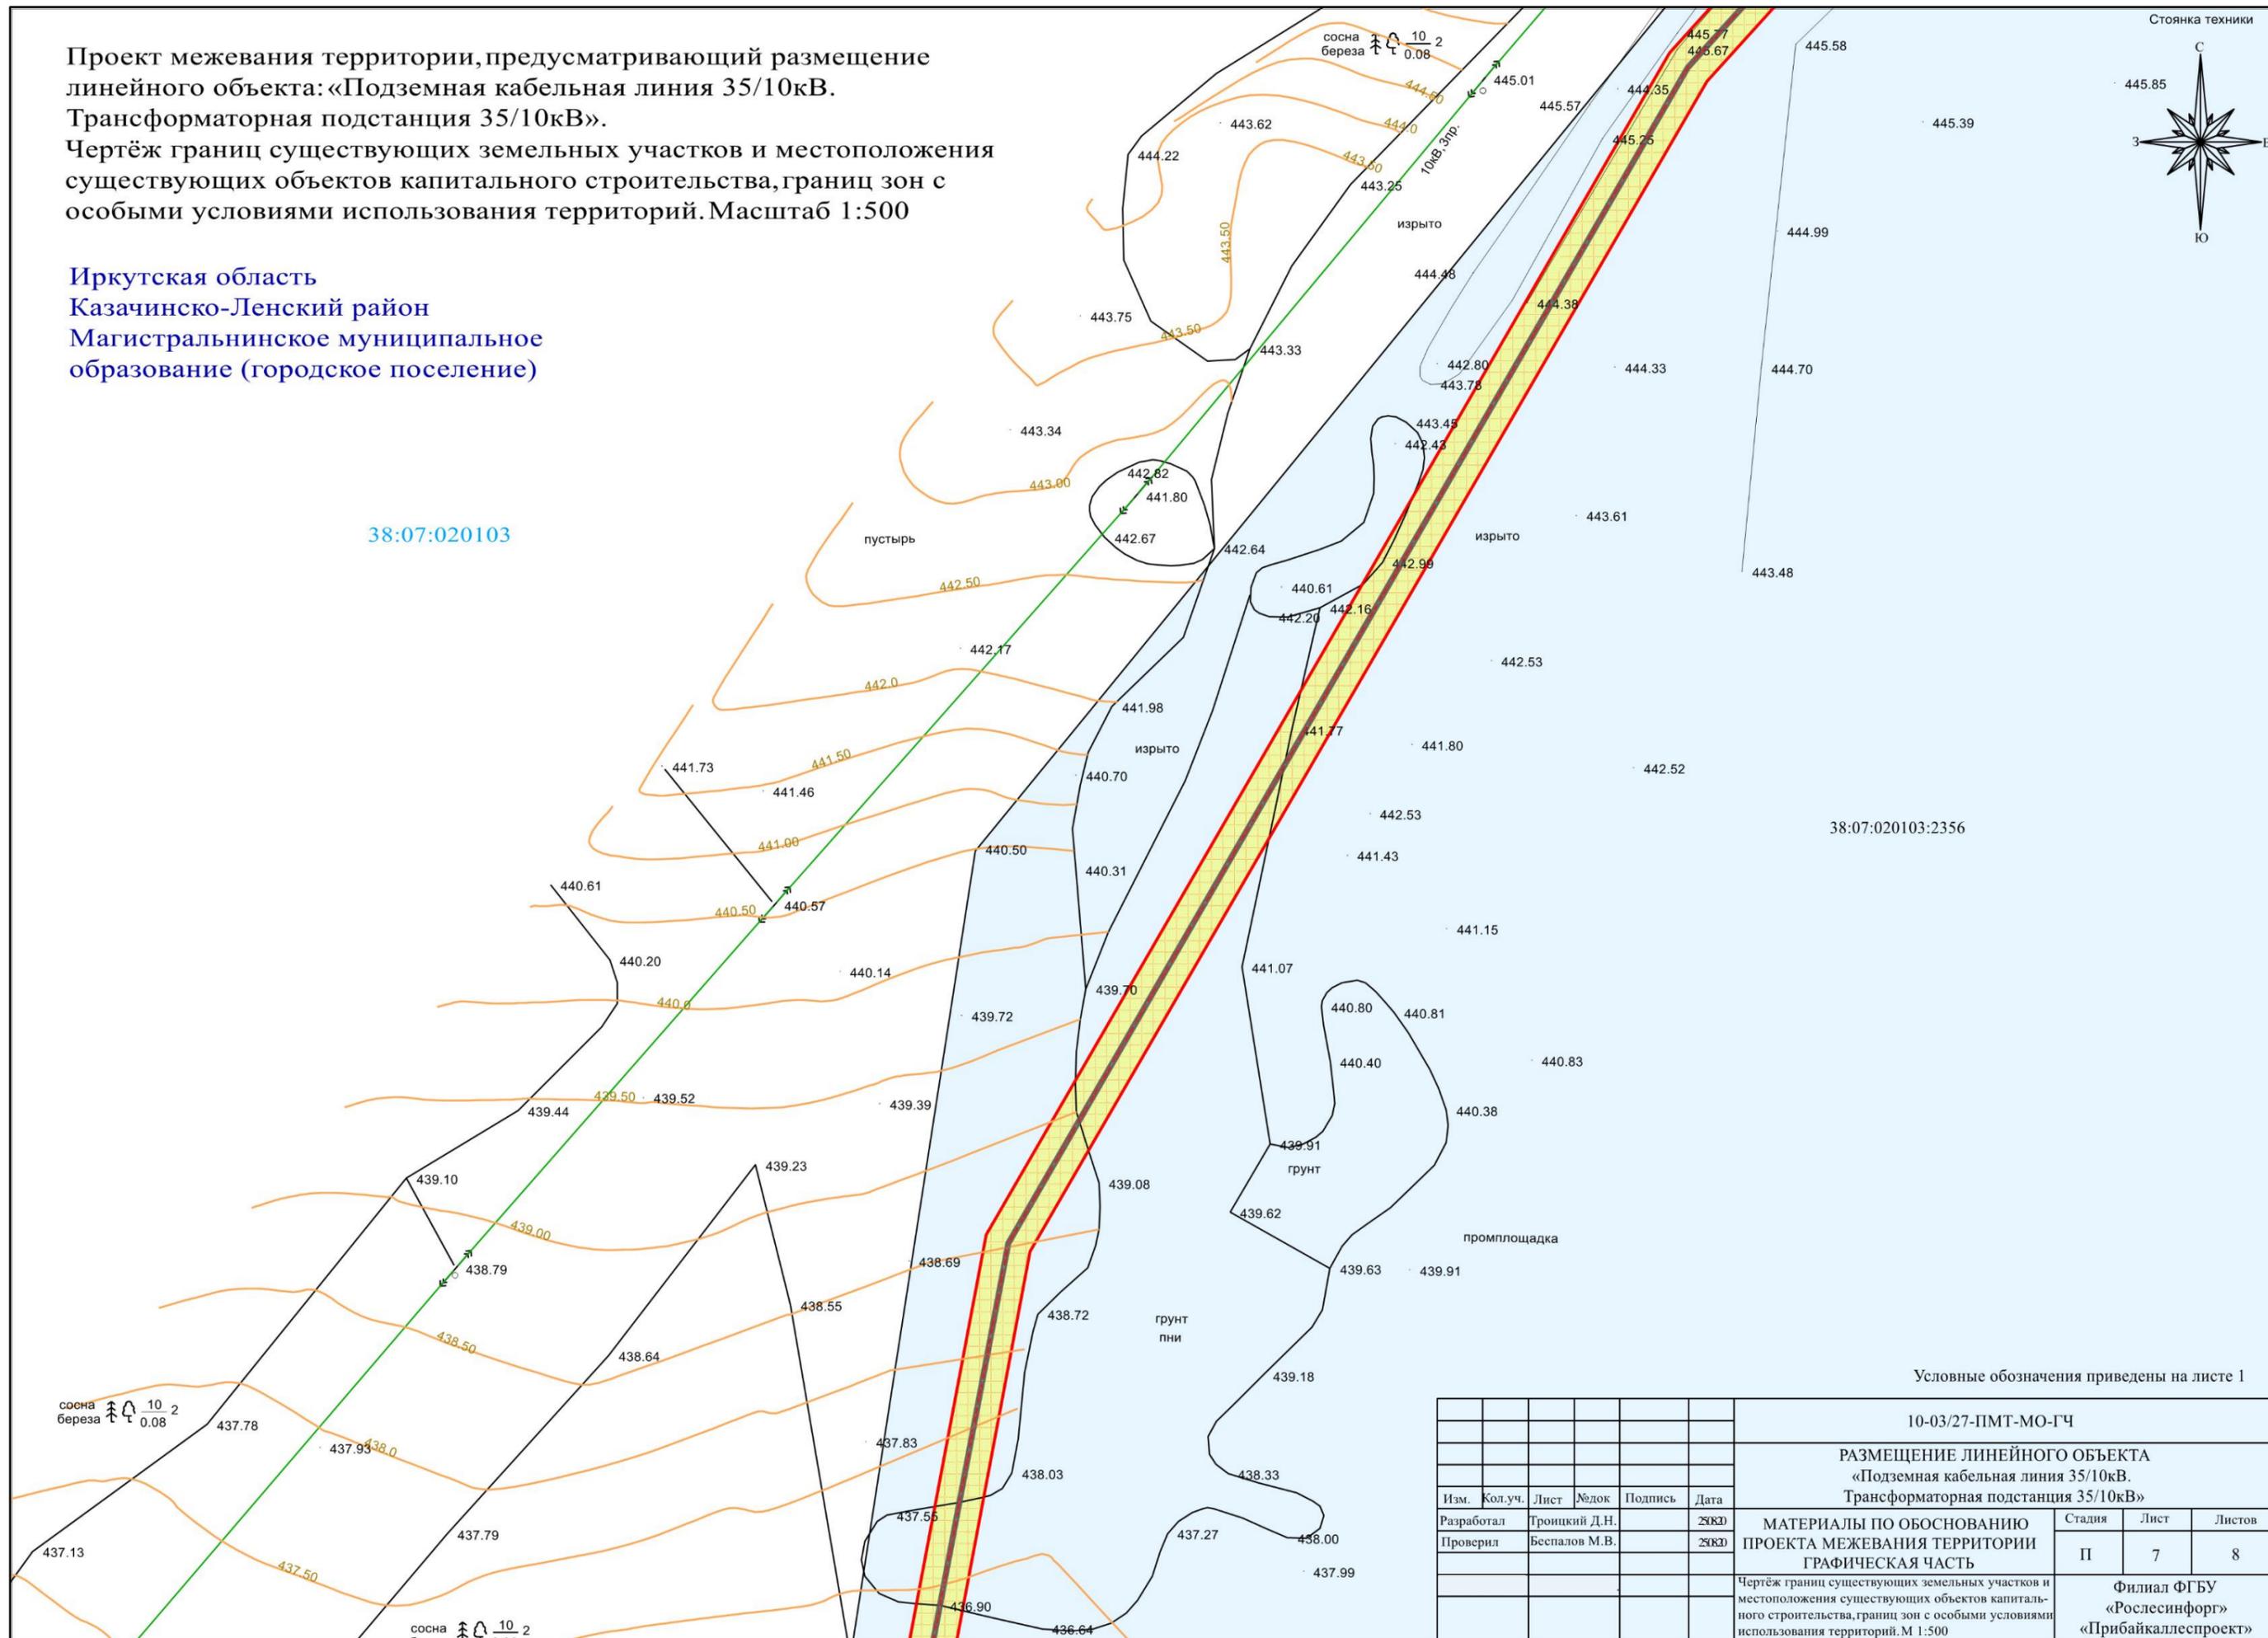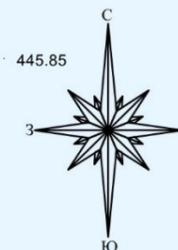

38:07:020103:2356


Условные обозначения приведены на листе 1

						10-03/27-ПМТ-МО-ГЧ			
						РАЗМЕЩЕНИЕ ЛИНЕЙНОГО ОБЪЕКТА «Подземная кабельная линия 35/10кВ. Трансформаторная подстанция 35/10кВ»			
Изм.	Кол.уч.	Лист	№док	Подпись	Дата	МАТЕРИАЛЫ ПО ОБОСНОВАНИЮ ПРОЕКТА МЕЖЕВАНИЯ ТЕРРИТОРИИ ГРАФИЧЕСКАЯ ЧАСТЬ	Стадия	Лист	Листов
Разработал	Троицкий Д.Н.				25.03.20		П	7	8
Проверил	Беспалов М.В.				25.03.20				
						Чертёж границ существующих земельных участков и местоположения существующих объектов капитального строительства, границ зон с особыми условиями использования территорий. М 1:500			
						Филиал ФГБУ «Рослесинфорг» «Прибайкалеспроект»			


Проект межевания территории, предусматривающий размещение линейного объекта: «Подземная кабельная линия 35/10кВ. Трансформаторная подстанция 35/10кВ».

Чертёж границ существующих земельных участков и местоположения существующих объектов капитального строительства, границ зон с особыми условиями использования территорий.

Масштаб 1:500

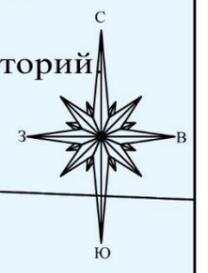

Иркутская область
Казачинско-Ленский район
Магистральнинское муниципальное образование (городское поселение)

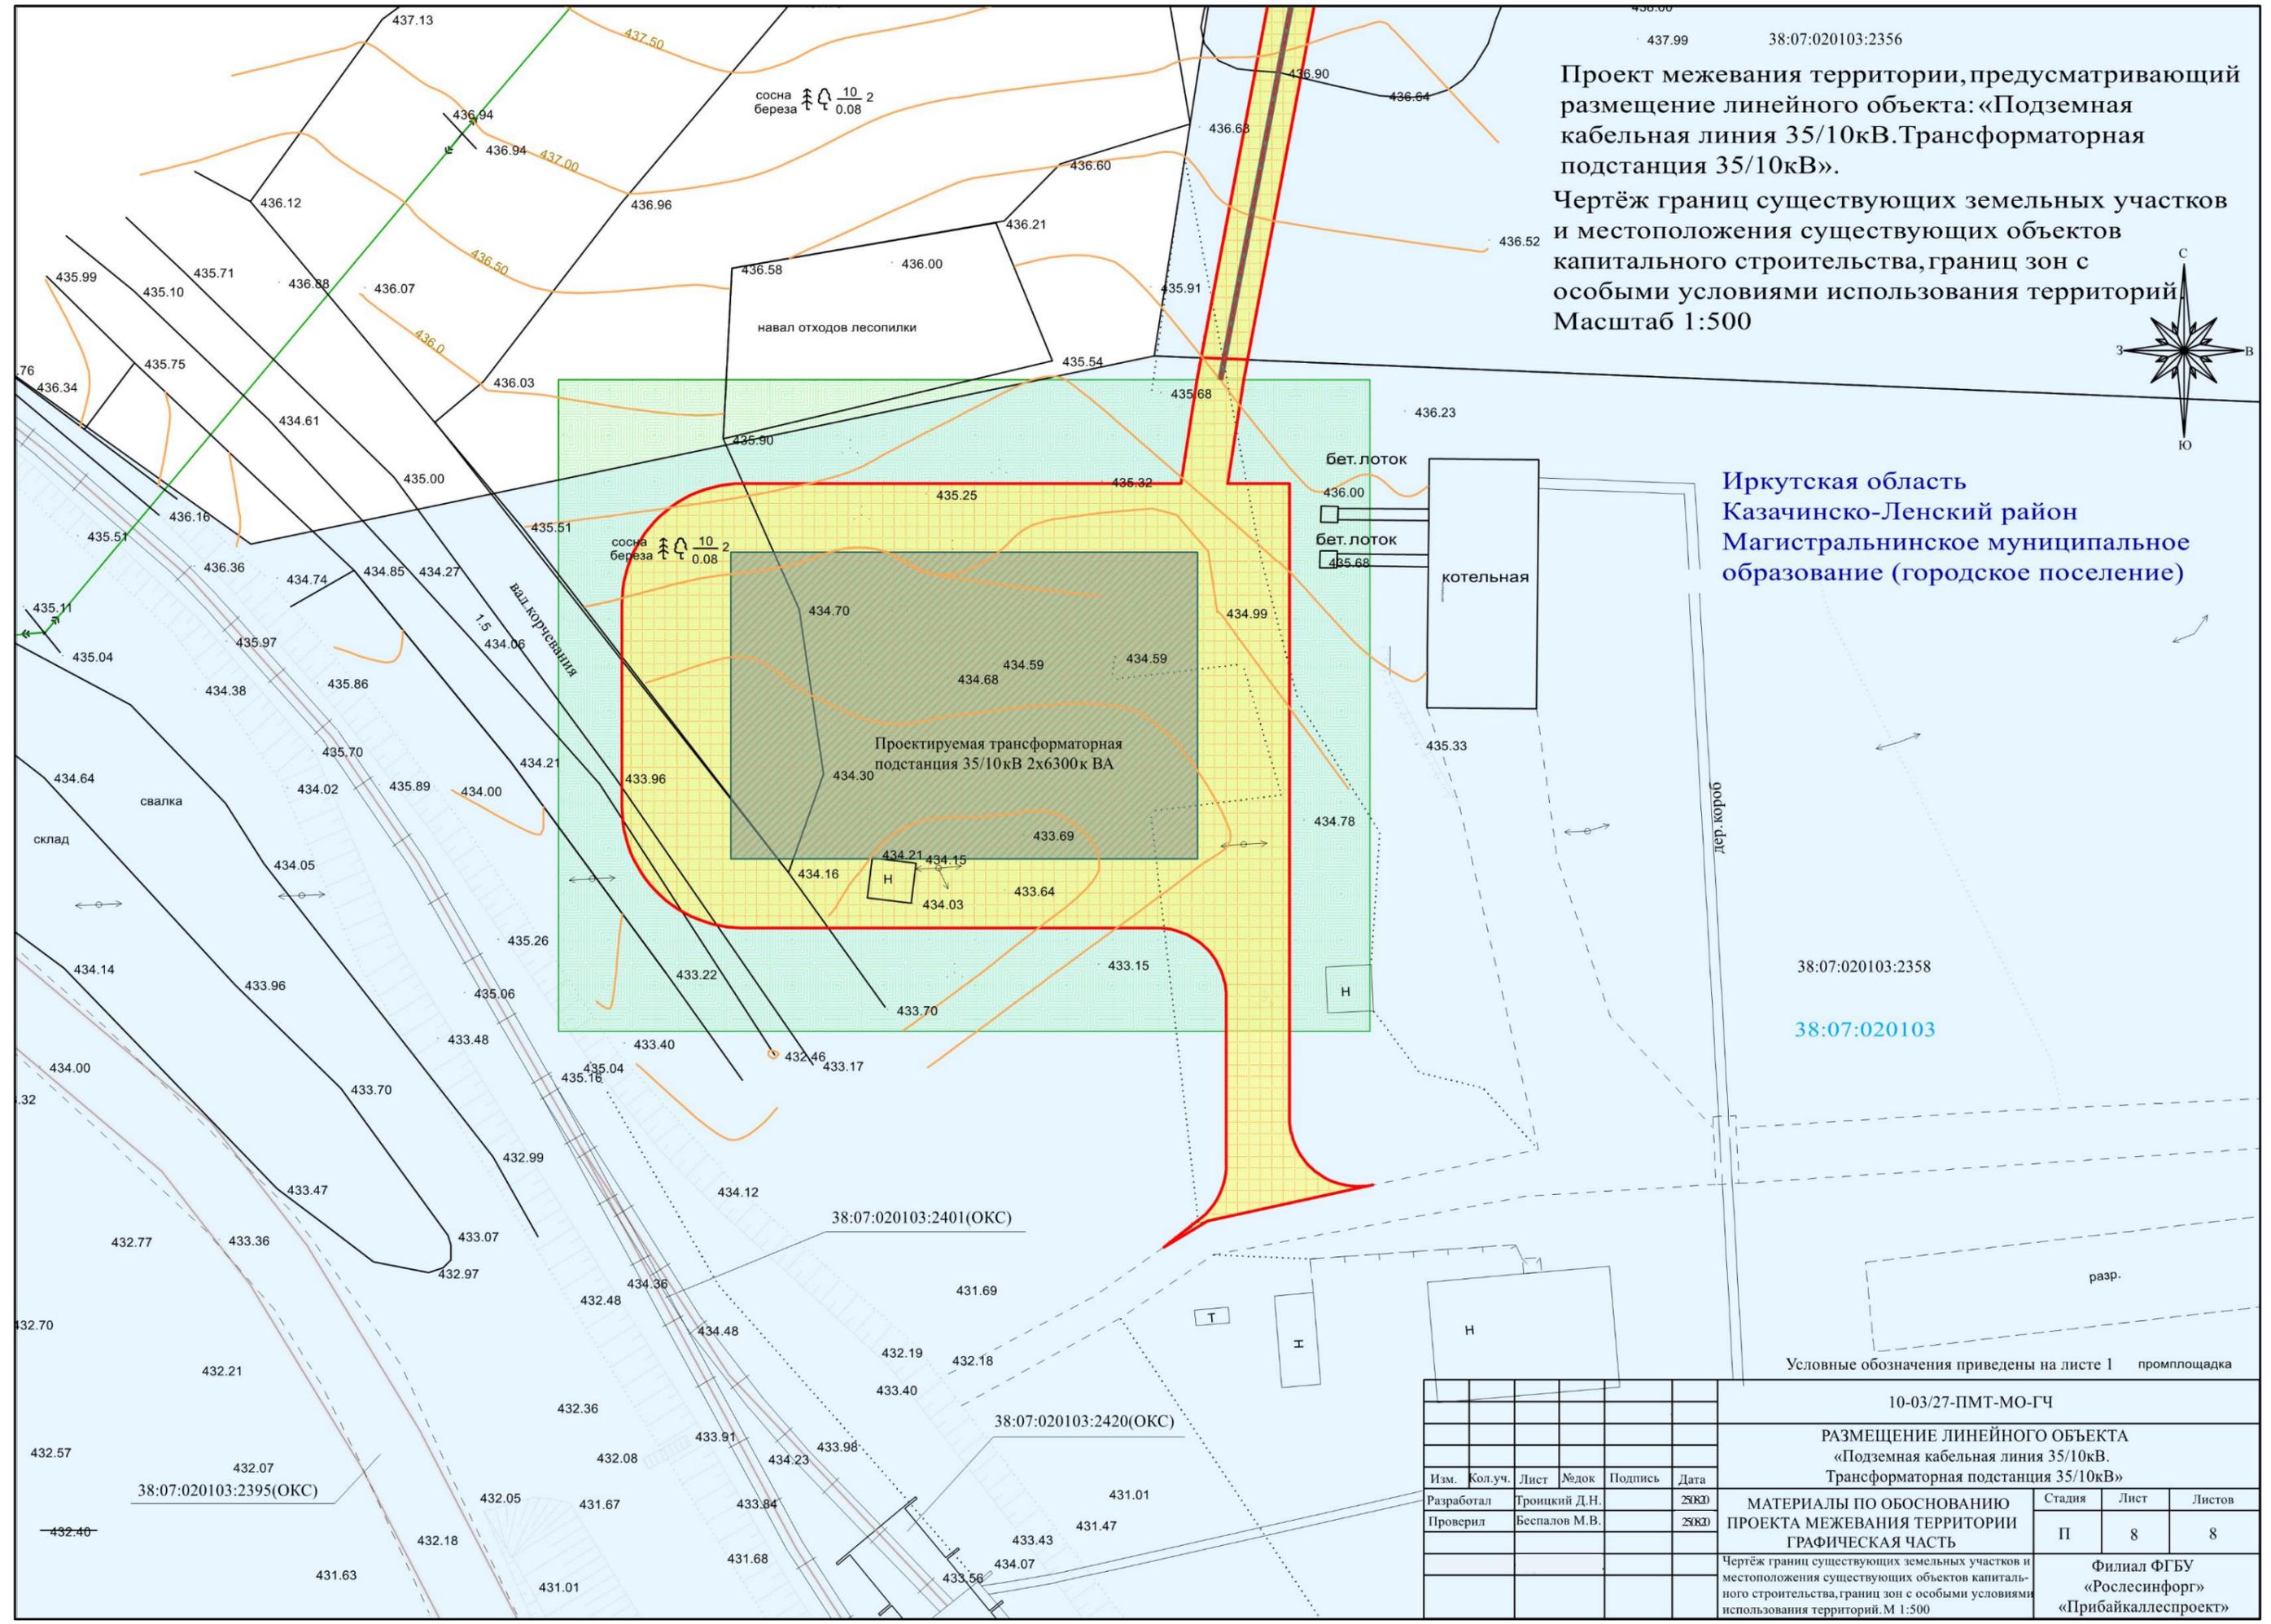

38:07:020103:2358
38:07:020103

Условные обозначения приведены на листе 1 промплощадка

						10-03/27-ПМТ-МО-ГЧ			
						РАЗМЕЩЕНИЕ ЛИНЕЙНОГО ОБЪЕКТА «Подземная кабельная линия 35/10кВ. Трансформаторная подстанция 35/10кВ»			
Изм.	Кол.уч.	Лист	№док	Подпись	Дата	МАТЕРИАЛЫ ПО ОБОСНОВАНИЮ ПРОЕКТА МЕЖЕВАНИЯ ТЕРРИТОРИИ ГРАФИЧЕСКАЯ ЧАСТЬ	Стадия	Лист	Листов
Разработал	Троицкий Д.Н.				2020		П	8	8
Проверил	Беспалов М.В.				2020	Чертёж границ существующих земельных участков и местоположения существующих объектов капитального строительства, границ зон с особыми условиями использования территорий. М 1:500	Филиал ФГБУ «Рослесинфорг» «Прибайкалеспроект»		

Проект межевания территории, предусматривающий размещение
линейного объекта: «Подземная кабельная линия 35/10кВ».
Трансформаторная подстанция 35/10кВ.


Чертёж границ лесничеств, участковых лесничеств,
лесных кварталов, лесотаксационных выделов или
частей лесотаксационных выделов.

Масштаб 1:2000

Казачинско-Ленское Лесничество

Магистральное участковое лесничество

Магистральная дача

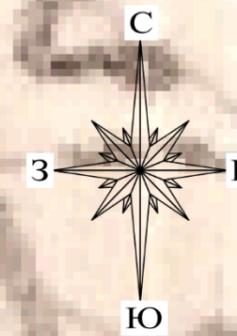


29

25

44

45

79

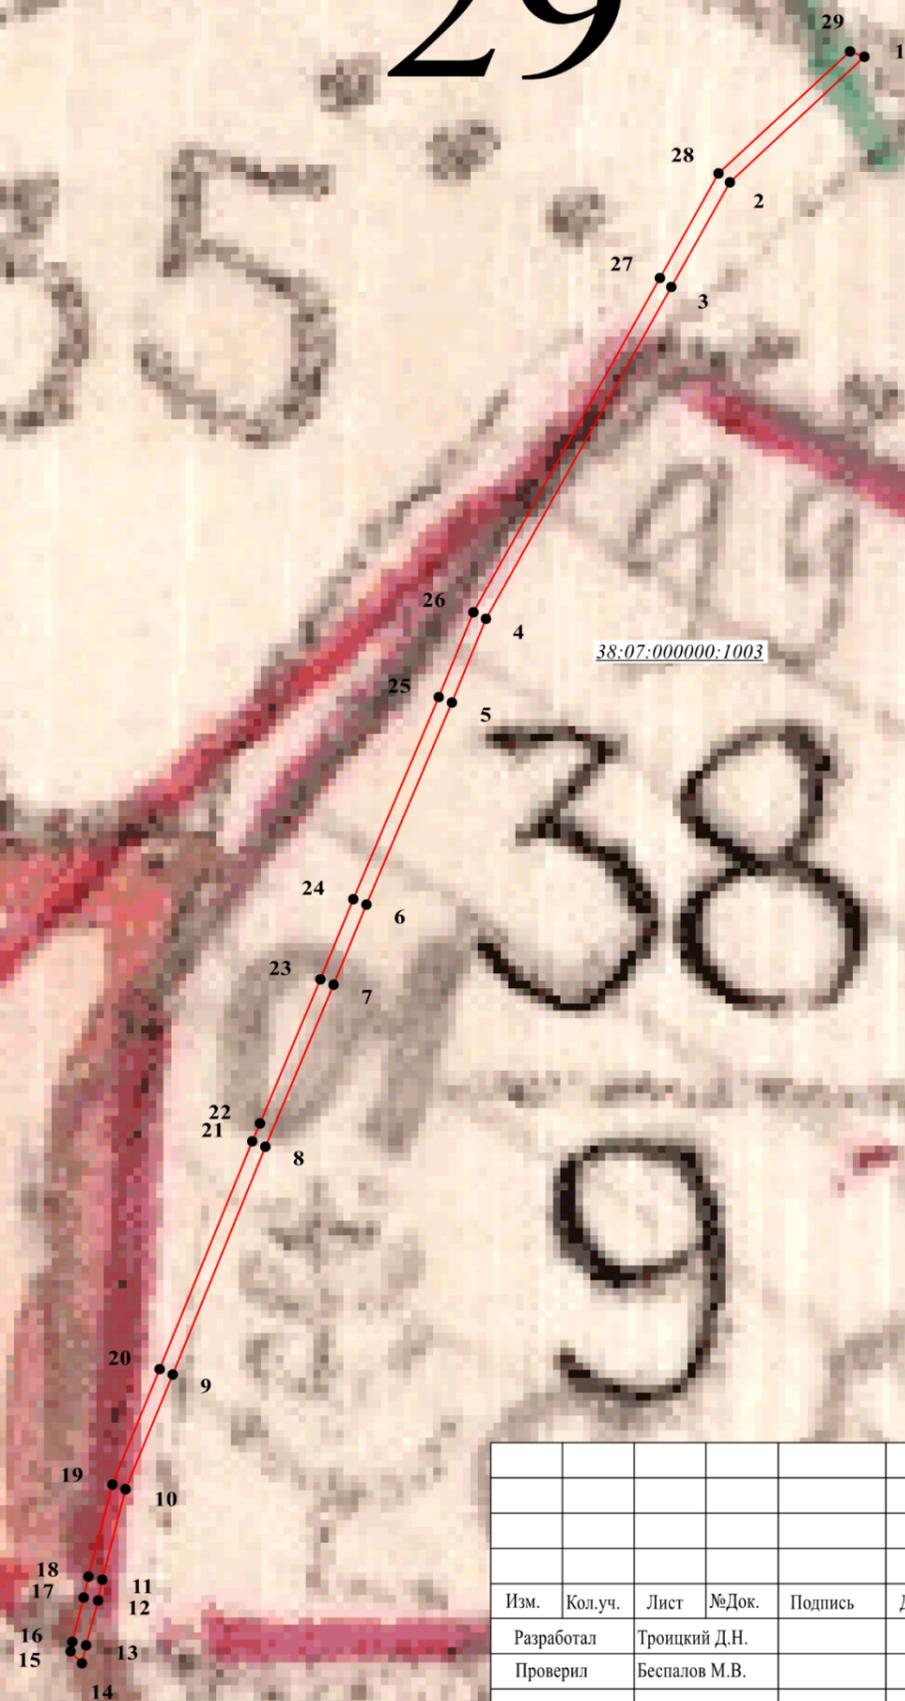

Условные обозначения:

	Характерная точка границы, сведения о которой позволяют однозначно определить ее положение на местности
	Номера характерных точек образуемого лесного участка
	Номер лесного квартала
	Номер лесотаксационного выдела
	Граница образуемого лесного участка
	Граница лесного квартала
	Граница лесотаксационного выдела
	Кадастровый номер исходного земельного участка, сведения о котором содержатся в ЕГРН

Изм.	Кол.уч.	Лист	№Док.	Подпись	Дата
Разработал		Троицкий Д.Н.			2020
Проверил		Беспалов М.В.			2020

10-03/27-ПМТ-МО-ГЧ			
РАЗМЕЩЕНИЕ ЛИНЕЙНОГО ОБЪЕКТА «Подземная кабельная линия 35/10кВ» Трансформаторная подстанция 35/10кВ»			
МАТЕРИАЛЫ ПО ОБОСНОВАНИЮ ПРОЕКТА МЕЖЕВАНИЯ ТЕРРИТОРИИ ГРАФИЧЕСКАЯ ЧАСТЬ		Стадия	Лист
		П	1
			1
Чертёж границ лесничеств, участковых лесничеств, лесных кварталов, лесотаксационных выделов или частей лесотаксационных выделов. М 1:2000		Филиал ФГБУ «Рослесинфорг» «Прибайкалеспроект»	

Проект межевания территории, предусматривающий размещение линейного объекта:
 «Подземная кабельная линия 35/10кВ. Трансформаторная подстанция 35/10кВ».
 Приложение к чертежу границ лесничеств, участковых лесничеств, лесных кварталов,
 лесотаксационных выделов или частей лесотаксационных выделов.

Геоданные:

Каталог координат

(Система координат МСК-38, зона 5)

Номера характерных точек	Направление румбы (азимуты) линий, °	Длина линий, метры	Номера характерных точек	X	Y
1 - 2	ЮЗ 47° 04' 24"	52.18	1	815150.57	5148303.50
2 - 3	ЮЗ 29° 11' 10"	33.84	2	815115.03	5148265.29
3 - 4	ЮЗ 29° 11' 52"	107.68	3	815085.49	5148248.79
4 - 5	ЮЗ 22° 04' 59"	25.69	4	814991.49	5148196.26
5 - 6	ЮЗ 23° 00' 18"	62.15	5	814967.68	5148186.60
6 - 7	ЮЗ 22° 18' 00"	24.53	6	814910.47	5148162.31
7 - 8	ЮЗ 22° 46' 56"	49.69	7	814887.77	5148153.00
8 - 9	ЮЗ 22° 10' 04"	69.70	8	814841.96	5148133.76
9 - 10	ЮЗ 22° 17' 35"	35.06	9	814777.41	5148107.46
10 - 11	ЮЗ 14° 33' 22"	26.46	10	814744.97	5148094.16
11 - 12	ЮЗ 11° 31' 45"	6.15	11	814719.36	5148087.51
12 - 13	ЮЗ 14° 41' 15"	13.02	12	814713.33	5148086.28
13 - 14	ЮЗ 12° 33' 53"	5.19	13	814700.74	5148082.98
14 - 15	СЗ 44° 44' 38"	4.74	14	814695.67	5148081.85
15 - 16	СВ 12° 31' 44"	2.67	15	814699.04	5148078.51
16 - 17	СВ 14° 40' 09"	12.95	16	814701.65	5148079.09
17 - 18	СВ 11° 31' 45"	6.15	17	814714.18	5148082.37
18 - 19	СВ 14° 33' 49"	26.88	18	814720.21	5148083.60
19 - 20	СВ 22° 17' 21"	35.33	19	814746.23	5148090.36
20 - 21	СВ 22° 09' 53"	69.71	20	814778.92	5148103.76
21 - 22	СВ 22° 57' 02"	5.46	21	814843.48	5148130.06
22 - 23	СВ 22° 45' 23"	44.23	22	814848.51	5148132.19
23 - 24	СВ 22° 18' 00"	24.53	23	814889.30	5148149.30
24 - 25	СВ 23° 00' 31"	62.14	24	814912.00	5148158.61
25 - 26	СВ 22° 03' 50"	25.93	25	814969.20	5148182.90
26 - 27	СВ 29° 12' 09"	108.47	26	814993.23	5148192.64
27 - 28	СВ 29° 11' 38"	33.93	27	815087.91	5148245.56
28 - 29	СВ 47° 04' 39"	50.91	28	815117.53	5148262.11
29 - 30	ЮВ 68° 22' 01"	4.42	29	815152.20	5148299.39
			1	815150.57	5148303.50

10-03/27-ПМТ-МО-ГЧ

РАЗМЕЩЕНИЕ ЛИНЕЙНОГО ОБЪЕКТА
 «Подземная кабельная линия 35/10кВ.
 Трансформаторная подстанция 35/10кВ»

Изм.	Кол.уч.	Лист	№Док.	Подпись	Дата				
Разработал		Троицкий Д.Н.			2020	МАТЕРИАЛЫ ПО ОБОСНОВАНИЮ ПРОЕКТА МЕЖЕВАНИЯ ТЕРРИТОРИИ ГРАФИЧЕСКАЯ ЧАСТЬ	Стадия	Лист	Листов
Проверил		Беспалов М.В.			2020		П		1
						Приложение к Чертежу границ лесничеств, участковых лесничеств, лесных кварталов, лесотаксационных выделов или частей лесотаксационных выделов	Филиал ФГБУ «Рослесинфорг» «Прибайкалеспроект»		