



РОССИЙСКАЯ ФЕДЕРАЦИЯ
ИРКУТСКАЯ ОБЛАСТЬ
КАЗАЧИНСКО-ЛЕНСКИЙ РАЙОН
МАГИСТРАЛЬНИНСКОЕ
МУНИЦИПАЛЬНОЕ ОБРАЗОВАНИЕ
АДМИНИСТРАЦИЯ
Магистральнинского городского поселения
ПОСТАНОВЛЕНИЕ

п. Магистральный

от 29 октября 2024 г. № 258 - п

Г Г
Об установлении публичного сервитута в отношении земельного участка с кадастровым номером 38:07:000000:81, с местоположением: Российская Федерация, Иркутская область, Казачинско-Ленский район, посёлок Магистральный.

На основании ходатайства Областного государственного унитарного энергетического предприятия «Электросетевая компания по эксплуатации электрических сетей «Облкоммунэнерго» (ОГРН 1023801542412, ИНН 3800000252) (далее - Владелец публичного сервитута) об установлении публичного сервитута от 15 октября 2024 г № ИК/04-3-4385, свидетельства о государственной регистрации права от 16 февраля 2010 г. номер 38 АД 140438, руководствуясь статьями 23 и главой V.7 Земельного кодекса Российской Федерации, пунктом 1 статьи 3.6 Федерального закона «О введении в действие Земельного кодекса Российской Федерации», статьей 14 Федерального закона от 06 октября 2003 года № 131-ФЗ «Об общих принципах организации местного самоуправления в Российской Федерации», статьями 7, 24, 39, 47 Устава Магистральнинского муниципального образования, Администрация Магистральнинского городского поселения

ПОСТАНОВЛЯЕТ:

1. Установить публичный сервитут в отношении земельного участка с кадастровым номером 38:07:000000:81, с местоположением: Иркутская область, Казачинско-Ленский район, посёлок Магистральный, в целях размещения объектов электросетевого хозяйства «Электросетевой комплекс Магистральный-1», на срок 49 (сорок девять) лет.
2. Срок, в течение которого использование вышеуказанного земельного участка и (или) расположенного на нем объекта недвижимого имущества в соответствии с их



разрешенным использованием будет невозможно или существенно затруднено в связи с осуществлением сервитута, составляют 1 (один) год.

3. Порядок установления зоны с особыми условиями использования территорий и содержание ограничений прав на земельные участки в границах таких зон утверждены постановлением Правительства РФ от 24 февраля 2009 года № 160 «О порядке установления охранных зон объектов электросетевого хозяйства и особых условий использования земельных участков, расположенных в границах таких зон».

4. В соответствии с частью 4 статьи 3.6 Федерального закона от 25 октября 2001 года № 137-ФЗ «О введении в действие Земельного кодекса Российской Федерации», плата за публичный сервитут не устанавливается.

5. Владелец публичного сервитута обязан привести земли в состояние, пригодное для их использования в соответствии с разрешенным использованием, в срок не позднее чем три месяца после завершения строительства, капитального или текущего ремонта, реконструкции, эксплуатации, консервации, сноса инженерного сооружения, для размещения которого был установлен публичный сервитут.

6. Утвердить границы публичного сервитута (Приложение № 1).

7. Отделу строительства, архитектуры и жилищно-коммунального хозяйства в течение 5 (пяти) рабочих дней со дня принятия настоящего постановления направить его копию:

1) в Управление Федеральной службы государственной регистрации, кадастра и картографии по Иркутской области;

2) Властителю публичного сервитута.

8. Отделу строительства, архитектуры и жилищно-коммунального хозяйства в течение 5 (пяти) рабочих дней со дня принятия настоящего постановления обеспечить его опубликование в газете «Вестник Магистральнинского» и размещение в информационно-телекоммуникационной сети «Интернет» на сайте администрации Магистральнинского городского поселения.

9. Контроль исполнения настоящего постановления оставляю за собой.

Глава Магистральнинского
городского поселения

П.А. Егоров



Приложение № 1
к Постановлению администрации
Магистральнинского городского поселения
от 29 октября 2024 год № 258 - п





Схема расположения границ публичного сервитута



Масштаб: 1 : 1000

- линия образованная точкой, граница, сведения о которой отсутствуют для определения ее местоположения/образованная граница публичного сервитута;
- структурная часть границ, выделенная в ЕПД сведения о которой отсутствуют для определения ее местоположения;
- ОСУ Магистральской Г;
- ДСГ - обозначение структурной единицы сервитута;
- 1...6 - обозначение структурной единицы публичного сервитута;
- - структурная точка границ, сведения о которой отсутствуют для определения ее местоположения на местности;
- 00:00:00000:000 - табличный номер земельного участка.

Выносной лист 2

Схема расположения границ публичного сервитута



Масштаб: 1 : 1000

- линия образованная точкой, граница, сведения о которой отсутствуют для определения ее местоположения/образованная граница публичного сервитута;
- структурная часть границ, выделенная в ЕПД сведения о которой отсутствуют для определения ее местоположения;
- ОСУ Магистральской Г;
- ДСГ - обозначение структурной единицы сервитута;
- 1...6 - обозначение структурной единицы публичного сервитута;
- - структурная точка границ, сведения о которой отсутствуют для определения ее местоположения на местности;
- 00:00:00000:000 - табличный номер земельного участка.

Выносной лист 3



Схема расположения границ публичного сервитута



Масштаб: 1:1000

- линия образования части, граница, сведения о которой отсутствуют для определения ее местоположения/границы границ публичного сервитута;
- структурная часть границ, включенная в ЕГРН сведения о которой отсутствуют для определения ее местоположения;
- ЖЗК Магистральский 4;
- обозначение образования публичного сервитута;
- 1...6 — обозначение параметров точки границ публичного сервитута;
- — параметрическая точка границ, сведения о которой отсутствуют для определения ее местоположения по координатам;
- 00:00:00000:000 — кадастровый номер земельного участка.

Выносной лист 4

Схема расположения границ публичного сервитута



Масштаб: 1:1000

- линия образования части, граница, сведения о которой отсутствуют для определения ее местоположения/границы границ публичного сервитута;
- структурная часть границ, включенная в ЕГРН сведения о которой отсутствуют для определения ее местоположения;
- ЖЗК Магистральский 4;
- обозначение образования публичного сервитута;
- 1...6 — обозначение параметров точки границ публичного сервитута;
- — параметрическая точка границ, сведения о которой отсутствуют для определения ее местоположения по координатам;
- 00:00:00000:000 — кадастровый номер земельного участка.

Выносной лист 5



Схема расположения границ публичного сервитута



Масштаб: 1 :1000

----- линия, образующая часть границы, сведения о которой отсутствуют для определения их законности (обремененная граница публичного сервитута);
----- границевая часть граница, сведения о которой отсутствуют в Едином государственном реестре недвижимости для определения их законности;
----- «ЖУ» Магистральский-1;
[штриховая линия] - обозначены обозначены границы сервитута;
[штриховая линия] - обозначены характерные точки границ публичного сервитута;
● - характерные точки границ, сведения о которых отсутствуют официально определены из документов на местности;
00:00:00000:000 - кадастровый номер земельного участка.

Выносной лист 6

Схема расположения границ публичного сервитута



Масштаб: 1 :1000

----- линия, образующая часть границы, сведения о которой отсутствуют для определения их законности (обремененная граница публичного сервитута);
----- границевая часть граница, сведения о которой отсутствуют в Едином государственном реестре недвижимости для определения их законности;
----- «ЖУ» Магистральский-1;
[штриховая линия] - обозначены обозначены границы сервитута;
[штриховая линия] - обозначены характерные точки границ публичного сервитута;
● - характерные точки границ, сведения о которых отсутствуют официально определены из документов на местности;
00:00:00000:000 - кадастровый номер земельного участка.

Выносной лист 7



Схема расположения границ публичного сервитута



Масштаб: 1:1000

— часть образованной части границ, сведения о которой достаточно для определения ее местоположения (образованная граница публичного сервитута);
 — существующая часть границ, сведения о которой достаточно для определения ее местоположения;
 — ЖУ Магистральский-1;
 ДСЭ — образованная образованная граница публичного сервитута;
 1, 2 — образованная характерная точка границ публичного сервитута;
 ● — характерная точка границ, сведения о которой позволяют однозначно определить ее местоположение на местности;
 00.00.000000.000 — кадастровый номер земельного участка

Выносной лист 8

Схема расположения границ публичного сервитута



Масштаб: 1:1000

— часть образованной части границ, сведения о которой достаточно для определения ее местоположения (образованная граница публичного сервитута);
 — существующая часть границ, сведения о которой достаточно для определения ее местоположения;
 — ЖУ Магистральский-1;
 ДСЭ — образованная образованная граница публичного сервитута;
 1, 2 — образованная характерная точка границ публичного сервитута;
 ● — характерная точка границ, сведения о которой позволяют однозначно определить ее местоположение на местности;
 00.00.000000.000 — кадастровый номер земельного участка

Выносной лист 9



Схема расположения границ публичного сервитута



Масштаб: 1:1000

- линия образованная путем дублирования, сведения и которой действительны для определения ее местоположения и протяженности границы публичного сервитута;
- структурный план границ, включенный в ЕПРН сведения и которой действительны для определения ее местоположения;
- ЖЗ Магистральский;
- обозначение образованности публичного сервитута;
- 1, 2, 3 — обозначение характерной точки границы публичного сервитута;
- — характерная точка границ, сведения и которой являются объектами сведений из кадастра на участке;
- 00.00.000000.000 — кадастровый номер земельного участка

Выносной лист 10

Схема расположения границ публичного сервитута



Масштаб: 1:1000

- линия образованная путем дублирования, сведения и которой действительны для определения ее местоположения и протяженности границы публичного сервитута;
- структурный план границ, включенный в ЕПРН сведения и которой действительны для определения ее местоположения;
- ЖЗ Магистральский;
- обозначение образованности публичного сервитута;
- 1, 2, 3 — обозначение характерной точки границы публичного сервитута;
- — характерная точка границ, сведения и которой являются объектами сведений из кадастра на участке;
- 00.00.000000.000 — кадастровый номер земельного участка

Выносной лист 11



Схема расположения границ публичного сервитута



Масштаб: 1 :1000

- линия образованная часть границ, сведения о которой предоставлены для определения ее местоположения/функционал границ публичного сервитута;
- структурная часть границ, включенная в ЕПРН сведения о которой предоставлены для определения ее местоположения;
- ЖЗ Магистральский 1;
- граница образованного публичного сервитута;
- 1, 2 — обозначены характерные точки границ публичного сервитута;
- — характерная точка границ, сведения о которой позволяют однозначно определить ее местоположение по координатам;
- 00.00.000000.000 — табличный номер земельного участка.

Выносной лист 12

Схема расположения границ публичного сервитута



Масштаб: 1 :1000

- линия образованная часть границ, сведения о которой предоставлены для определения ее местоположения/функционал границ публичного сервитута;
- структурная часть границ, включенная в ЕПРН сведения о которой предоставлены для определения ее местоположения;
- ЖЗ Магистральский 1;
- граница образованного публичного сервитута;
- 1, 2 — обозначены характерные точки границ публичного сервитута;
- — характерная точка границ, сведения о которой позволяют однозначно определить ее местоположение по координатам;
- 00.00.000000.000 — табличный номер земельного участка.

Выносной лист 13



Схема расположения границ публичного сервитута



Масштаб: 1:1000

— линия образованная частью границы, существующей в натуре (документально для сервитута не актуализованная/образованная граница публичного сервитута);
 - границей образованная часть границы, актуализованная в ЕГРН сведения о которой документально для сервитута не актуализованная;
 - ЖСЖ Магистральский-1;
 (ЛС) - обозначение образованного публичного сервитута;
 1, 2 - обозначение характерных точек границ публичного сервитута;
 ● - характерная точка границы, сведения о которой невозможно определить по материалам по актуализации;
 00.00.000000.000 - кадастровый номер земельного участка.

Выносной лист 14

Схема расположения границ публичного сервитута



Масштаб: 1:1000

— линия образованная частью границы, существующей в натуре (документально для сервитута не актуализованная/образованная граница публичного сервитута);
 - границей образованная часть границы, актуализованная в ЕГРН сведения о которой документально для сервитута не актуализованная;
 - ЖСЖ Магистральский-1;
 (ЛС) - обозначение образованного публичного сервитута;
 1, 2 - обозначение характерных точек границ публичного сервитута;
 ● - характерная точка границы, сведения о которой невозможно определить по материалам по актуализации;
 00.00.000000.000 - кадастровый номер земельного участка.

Выносной лист 15



Схема расположения границ публичного сервитута



Масштаб: 1 :1000

- линия образования части границ, сведения о которой отсутствуют (на основании их отсутствия) (образованные границы публичного сервитута);
- существующая часть границ, выходящая в ЕГРН сведения о которой отсутствуют (на основании их отсутствия);
- ЖЗ Магистральский-1;
- обозначены образованные публично сервитута;
- 1...6 — обозначены характеры точек границ публично сервитута;
- — адресная точка границ, сведения о которой имеются в наличии по состоянию на 01.09.2024/01.09.2024 — кадастровый номер земельного участка.

Выносной лист 16

Схема расположения границ публичного сервитута



Масштаб: 1 :1000

- линия образования части границ, сведения о которой отсутствуют (на основании их отсутствия) (образованные границы публично сервитута);
- существующая часть границ, выходящая в ЕГРН сведения о которой отсутствуют (на основании их отсутствия);
- ЖЗ Магистральский-1;
- обозначены образованные публично сервитута;
- 1...6 — обозначены характеры точек границ публично сервитута;
- — адресная точка границ, сведения о которой имеются в наличии по состоянию на 01.09.2024/01.09.2024 — кадастровый номер земельного участка.

Выносной лист 17



**РОССИЙСКАЯ ФЕДЕРАЦИЯ
ИРКУТСКАЯ ОБЛАСТЬ
КАЗАЧИНСКО-ЛЕНСКИЙ РАЙОН**

**МАГИСТРАЛЬНИНСКОЕ
МУНИЦИПАЛЬНОЕ ОБРАЗОВАНИЕ
АДМИНИСТРАЦИЯ
Магистральнинского городского поселения
ПОСТАНОВЛЕНИЕ**

п. Магистральный

от 29 октября 2024 г. № 259 - п

Г Г
Об установлении публичного сервитута в отношении земельного участка с кадастровым номером 38:07:000000:85, с местоположением: Российская Федерация, Иркутская область, Казачинско-Ленский район, посёлок Магистральный.

На основании ходатайства Областного государственного унитарного энергетического предприятия «Электросетевая компания по эксплуатации электрических сетей «Облкоммунэнерго» (ОГРН 1023801542412, ИНН 3800000252) (далее - Владелец публичного сервитута) об установлении публичного сервитута от 15 октября 2024 г № ИК/04-3-4386, свидетельства о государственной регистрации права от 16 февраля 2010 г. номер 38 АД 140438, руководствуясь статьями 23 и главой V.7 Земельного кодекса Российской Федерации, пунктом 1 статьи 3.6 Федерального закона «О введении в действие Земельного кодекса Российской Федерации», статьей 14 Федерального закона от 06 октября 2003 года № 131-ФЗ «Об общих принципах организации местного самоуправления в Российской Федерации», статьями 7, 24, 39, 47 Устава Магистральнинского муниципального образования, Администрация Магистральнинского городского поселения

ПОСТАНОВЛЯЕТ:

1. Установить публичный сервитут в отношении земельного участка с кадастровым номером 38:07:000000:86, с местоположением: Иркутская область, Казачинско-Ленский район, посёлок Магистральный, в целях размещения объектов электросетевого хозяйства «Электросетевой комплекс Магистральный-1», на срок 49 (сорок девять) лет.

2. Срок, в течение которого использование вышеуказанного земельного участка и (или) расположенного на нем объекта недвижимого имущества в соответствии с их разрешенным использованием будет невозможно или существенно затруднено в связи с осуществлением сервитута, составляют 1 (один) год.



3. Порядок установления зоны с особыми условиями использования территорий и содержание ограничений прав на земельные участки в границах таких зон утверждены постановлением Правительства РФ от 24 февраля 2009 года № 160 «О порядке установления охранных зон объектов электросетевого хозяйства и особых условий использования земельных участков, расположенных в границах таких зон».

4. В соответствии с частью 4 статьи 3.6 Федерального закона от 25 октября 2001 года № 137-ФЗ «О введении в действие Земельного кодекса Российской Федерации», плата за публичный сервитут не устанавливается.

5. Владелец публичного сервитута обязан привести земли в состояние, пригодное для их использования в соответствии с разрешенным использованием, в срок не позднее чем три месяца после завершения строительства, капитального или текущего ремонта, реконструкции, эксплуатации, консервации, сноса инженерного сооружения, для размещения которого был установлен публичный сервитут.

6. Утвердить границы публичного сервитута (Приложение № 1).

7. Отделу строительства, архитектуры и жилищно-коммунального хозяйства в течение 5 (пяти) рабочих дней со дня принятия настоящего постановления направить его копию:

1) в Управление Федеральной службы государственной регистрации, кадастра и картографии по Иркутской области;

2) Властителю публичного сервитута.

8. Отделу строительства, архитектуры и жилищно-коммунального хозяйства в течение 5 (пяти) рабочих дней со дня принятия настоящего постановления обеспечить его опубликование в газете «Вестник Магистральнинского» и размещение в информационно-телекоммуникационной сети «Интернет» на сайте администрации Магистральнинского городского поселения.

9. Контроль исполнения настоящего постановления оставляю за собой.

Глава Магистральнинского
городского поселения

П.А. Егоров



Приложение № 1
к Постановлению администрации
Магистральнинского городского поселения
от 29 октября 2024 год № 259 - п





Схема расположения границ публичного сервитута



Масштаб: 1:1000

- линия образования части границ, сведения о которой отсутствуют (линия определена по местоположению/фактическим границам публичного сервитута);
- структурная часть границ, занесенная в ЕГРН сведения о которой документально отсутствуют (линия определена по местоположению);
- КС Магистральский-1;
- ДС1 - обозначение образованного публичного сервитута;
- 1...8 - обозначение характерных точек границ публичного сервитута;
- - характерные точки границ, сведения о которых отсутствуют (обязательно определять по выносам на местности);
- 00-01-00000-000 - кадастровый номер земельного участка.

Выносной лист 2

Схема расположения границ публичного сервитута



Масштаб: 1:1000

- линия образования части границ, сведения о которой отсутствуют (линия определена по местоположению/фактическим границам публичного сервитута);
- структурная часть границ, занесенная в ЕГРН сведения о которой документально отсутствуют (линия определена по местоположению);
- КС Магистральский-1;
- ДС1 - обозначение образованного публичного сервитута;
- 1...8 - обозначение характерных точек границ публичного сервитута;
- - характерные точки границ, сведения о которых отсутствуют (обязательно определять по выносам на местности);
- 00-01-00000-000 - кадастровый номер земельного участка.

Выносной лист 3



Схема расположения границ публичного сервитута



Масштаб: 1:1000

- часть образованной части границ, сведения о которой отсутствуют для определения их местонахождения/образованная граница публичного сервитута;
- образованная часть границ, сведения о которой отсутствуют в Едином государственном реестре недвижимости и которой отсутствуют сведения об использовании;
- ЖС Магистральский-1;
- образованная граница публичного сервитута;
- 1, 4 — образованная часть границ публичного сервитута;
- — адресная точка границ, сведения о которой отсутствуют/сведения определены по координатам на местности;
- 03 03 000003 030 — кадастровый номер земельного участка.

Выносной лист 4

Схема расположения границ публичного сервитута



Масштаб: 1:1000

- часть образованной части границ, сведения о которой отсутствуют для определения их местонахождения/образованная граница публичного сервитута;
- образованная часть границ, сведения о которой отсутствуют в Едином государственном реестре недвижимости и которой отсутствуют сведения об использовании;
- ЖС Магистральский-1;
- образованная граница публичного сервитута;
- 1, 4 — образованная часть границ публичного сервитута;
- — адресная точка границ, сведения о которой отсутствуют/сведения определены по координатам на местности;
- 03 03 000003 030 — кадастровый номер земельного участка.

Выносной лист 5



Схема расположения границ публичного сервитута



Масштаб: 1:1000

- линия образованной части границ, сведения о которой достаточно для определения их местоположения/образований границ публичного сервитута;
- граница образуемой части границ, выходящая в ЕГРН сведения о которой достаточно для определения их местоположения;
- ОКЗ Магистральский (I);
- ОКЗ — обозначение образованной публичного сервитута;
- 1...4 — обозначение параметров линии границ публичного сервитута;
- — характерная точка границ, сведения о которой позволяют однозначно определить ее местоположение на местности;
- 00:00:00000:000 — кадастровый номер земельного участка.

Выносной лист 6

Схема расположения границ публичного сервитута



Масштаб: 1:1000

- линия образованной части границ, сведения о которой достаточно для определения их местоположения/образований границ публичного сервитута;
- граница образуемой части границ, выходящая в ЕГРН сведения о которой достаточно для определения их местоположения;
- ОКЗ Магистральский (I);
- ОКЗ — обозначение образованной публичного сервитута;
- 1...4 — обозначение параметров линии границ публичного сервитута;
- — характерная точка границ, сведения о которой позволяют однозначно определить ее местоположение на местности;
- 00:00:00000:000 — кадастровый номер земельного участка.

Выносной лист 7



Схема расположения границ публичного сервитута



Масштаб: 1:1000

- часть образованной части границ, сведения о которой необходимы для определения ее местоположения (образованная граница публичного сервитута);
- существующая часть границ, выходящая в ЕГРН сведения о которой необходимы для определения ее местоположения;
- ЖЗ Магистральский Г;
- обозначены образованные публичные сервитуты;
- 1, 6 — обозначены параметры точек границ публичного сервитута;
- — характерная точка границ, сведения о которой необходимы для определения ее местоположения;
- 00.00.000000.000 — кадастровый номер земельного участка.

Выносной лист 8

Схема расположения границ публичного сервитута



Масштаб: 1:1000

- часть образованной части границ, сведения о которой необходимы для определения ее местоположения (образованная граница публичного сервитута);
- существующая часть границ, выходящая в ЕГРН сведения о которой необходимы для определения ее местоположения;
- ЖЗ Магистральский Г;
- обозначены образованные публичные сервитуты;
- 1, 6 — обозначены параметры точек границ публичного сервитута;
- — характерная точка границ, сведения о которой необходимы для определения ее местоположения;
- 00.00.000000.000 — кадастровый номер земельного участка.

Выносной лист 9



Схема расположения границ публичного сервитута




Масштаб: 1 : 1000

- часть образованной части границ, сведения о которой доступны для определения ее местонахождения/объектные границы публичного сервитута;
- существующая часть границ, включенная в ЕГРН сведений о которой достаточно для определения ее местонахождения;
- Ж/Х Магистральский-Г;
- объектные границы публичного сервитута;
- 1, 6 — объектные параметры точек границ публичного сервитута;
- — характерная точка границ, сведения о которой позволяют однозначно определить ее местонахождение на местности;
- 00:00:000001:000 — кадастровый номер земельного участка.

Выносной лист 10

Схема расположения границ публичного сервитута

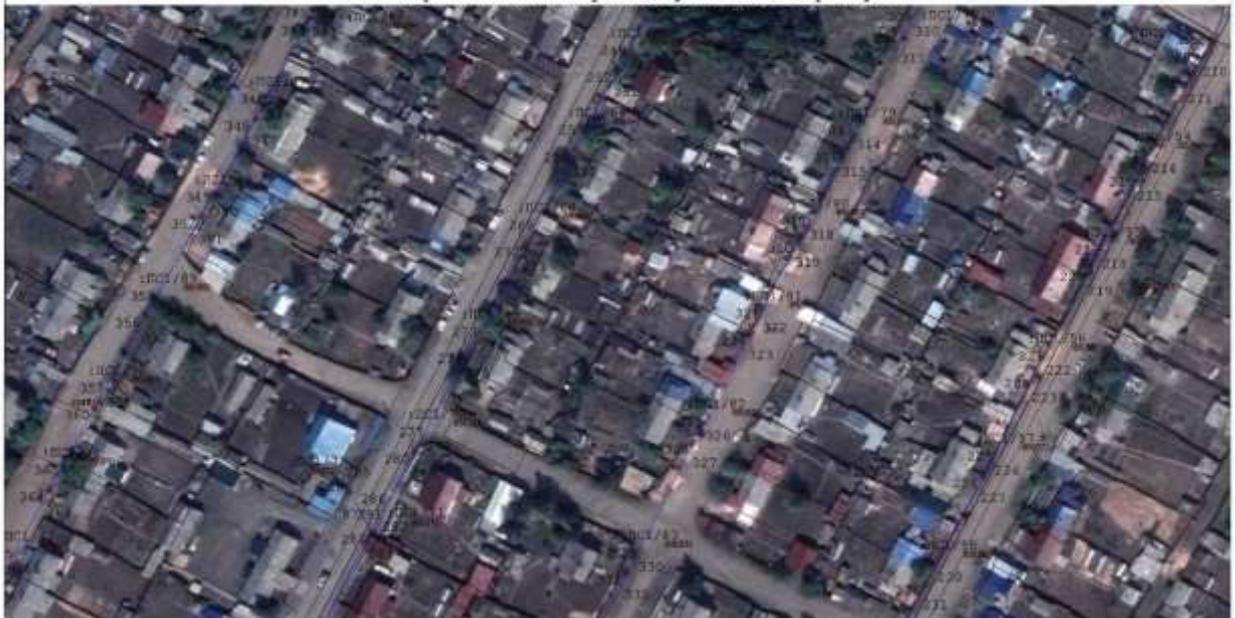

Масштаб: 1 : 1000

- часть образованной части границ, сведения о которой доступны для определения ее местонахождения/объектные границы публичного сервитута;
- существующая часть границ, включенная в ЕГРН сведений о которой достаточно для определения ее местонахождения;
- Ж/Х Магистральский-Г;
- объектные границы публичного сервитута;
- 1, 6 — объектные параметры точек границ публичного сервитута;
- — характерная точка границ, сведения о которой позволяют однозначно определить ее местонахождение на местности;
- 00:00:000001:000 — кадастровый номер земельного участка.

Выносной лист 11



Схема расположения границ публичного сервитута



— линия образованная частью границы, сведения о которой содержатся (их отсутствие не исключает возможности) в Едином государственном реестре недвижимости;
— структурная часть границы, сведения о которой содержатся в Едином государственном реестре недвижимости;
— ОК Магистральской Г;
ДСУ — обозначение образованного публичного сервитута;
Г, б — обозначение характера линии границы публичного сервитута;
● — характерная точка границы, сведения о которой позволяют однозначно определить ее положение на местности;
00:00:00000:000 — кадастровый номер земельного участка.

Масштаб: 1:1000

Выносной лист 12

Схема расположения границ публичного сервитута



— линия образованная частью границы, сведения о которой содержатся (их отсутствие не исключает возможности) в Едином государственном реестре недвижимости;
— структурная часть границы, сведения о которой содержатся в Едином государственном реестре недвижимости;
— ОК Магистральской Г;
ДСУ — обозначение образованного публичного сервитута;
Г, б — обозначение характера линии границы публичного сервитута;
● — характерная точка границы, сведения о которой позволяют однозначно определить ее положение на местности;
00:00:00000:000 — кадастровый номер земельного участка.

Масштаб: 1:1000

Выносной лист 13



Схема расположения границ публичного сервитута



линия образования части границ, сведения о которой достаточно для определения ее местоположения (обозначена граница публичного сервитута);
 - границей части границ, входящая в ЕЗПН сведения о которой достаточно для определения ее местоположения;
 - границей из кадастрового плана;
 - ЖС Магистральский-1;
 - обозначение территории публичного сервитута;
 - обозначение территории части границ публичного сервитута;
 - архитектурная точка здания, сведения о которой достаточно для определения ее местоположения по координатам;
 00.00.000000.000 – кадастровый номер земельного участка.

Выносной лист 14

Схема расположения границ публичного сервитута



линия образования части границ, сведения о которой достаточно для определения ее местоположения (обозначена граница публичного сервитута);
 - границей части границ, входящая в ЕЗПН сведения о которой достаточно для определения ее местоположения;
 - границей из кадастрового плана;
 - ЖС Магистральский-1;
 - обозначение территории публичного сервитута;
 - обозначение территории части границ публичного сервитута;
 - архитектурная точка здания, сведения о которой достаточно для определения ее местоположения по координатам;
 00.00.000000.000 – кадастровый номер земельного участка.

Выносной лист 15



Схема расположения границ публичного сервитута



Масштаб: 1:1000

- линия образованная частью границы, сведения о которой отсутствуют (или отсутствуют не полностью) в Едином государственном реестре недвижимости публичного сервитута;
- фрагментарная часть границы, сведения о которой отсутствуют в Едином государственном реестре недвижимости;
- Ж/К Магистральный-1;
- граница образованного публичного сервитута;
- 1, 2 — обозначения характеристик точек границы публичного сервитута;
- — характерная точка границы, сведения о которой позволяют однозначно определить ее положение на местности;
- 00:00:00000:000 — кадастровый номер земельного участка.

Выносной лист 16

Орган издания: Администрация Магистральнинского городского поселения.

Иркутская область, Казачинско-Ленский район, п. Магистральный, ул. Российская, 5.

Извлечение из Закона печати: ст. 12 «Освобождение от регистрации»

Газета отпечатана в администрации Магистральнинского городского поселения по адресу: Иркутская область, Казачинско-Ленский район, п. Магистральный, ул. Российская 5. тел./ факс (39562) 4-15-07 adm-magistralnyj@mail.ru Тираж: 100 Экз.