



Сообщение
о возможном установлении
публичного сервитута

1	Администрация Магистральнинского городского поселения Казачинско-Ленского района Иркутской области	
	(уполномоченный орган, которым рассматривается ходатайство об установлении публичного сервитута)	
2	Публичный сервитут для использования земель и земельных участков в целях складирования строительных и иных материалов, размещения временных или вспомогательных сооружений (включая ограждения, бытовки, навесы) и строительной техники, которые необходимы для обеспечения строительства объекта транспортной инфраструктуры федерального значения "Газопровод-отвод и ГРС Магистральный "	
	(цель установления публичного сервитута)	
3	Российская Федерация, Иркутская область, муниципальное образование "Казачинско-Ленский район", Казачинско-Ленское лесничество, Магистральное участковое лесничество, Магистральная дача, эксплуатационные леса, квартал №45 (в. 3ч, 5ч, 6ч, 7ч, 8ч, 40ч)	38:07:000000:1047(1)
	Российская Федерация, Иркутская область, муниципальное образование «Казачинско-Ленский район», Казачинско-Ленское лесничество, Магистральное участковое лесничество, эксплуатационные леса, Магистральная дача, квартал №45 (в.5ч-8ч)	38:07:000000:1568(4)
	Российская Федерация, Иркутская область, Муниципальное образование «Казачинско-Ленский район», Казачинско-Ленское лесничество, Магистральное участковое лесничество, Магистральная дача, эксплуатационные леса, квартал № 45 (в. 6ч, 8ч, 9ч, 40ч, 41ч)	38:07:000000:1086(3)
	Российская Федерация, Казачинско-Ленское лесничество, Магистральное участковое лесничество, эксплуатационные леса, Магистральная дача, квартал № 45 (вв. 6ч, 8ч, 9ч)	38:07:000000:1567(2)
	Российская Федерация, Иркутская область, муниципальное образование "Казачинско-Ленский	38:07:000000:1571(57)



<p>район", Казачинско-Ленское лесничество, Магистральное участковое лесничество, эксплуатационные леса, Магистральная дача, кварталы №№ 44 (в. 1, 2ч, 3-7, 8ч, 9ч, 10-15, 16ч, 17ч, 18, 19ч, 20-22, 23ч, 24-28, 29ч,30ч, 31-46), 45 (в. 1, 2, 3ч, 4, 5ч, 6ч, 7ч, 8ч, 9ч, 10-15, 16ч, 17-20, 21ч, 22, 23, 24ч, 25ч, 26ч, 27ч, 28ч, 29ч, 30ч, 31ч, 32ч, 33-37, 38ч, 39-41), 83 (в. 1-28), 84 (в. 1-26), 85 (в. 1-26), 99 (в. 5-32), 100 (в. 1-35), 101 (в. 1-36), 102 (в. 1-28), 103 (в. 1-3, 4ч, 5ч, 6, 7ч, 8-11, 12ч, 13ч, 14-23), 104 (в. 1ч, 2ч, 3-14, 15ч, 16-22, 23ч, 24ч, 25,26ч, 27, 28ч, 29, 30ч, 31-47), 105 (в. 1-34, 35ч, 36ч, 37, 38ч, 39, 40ч, 41-42, 43ч, 44), 106 (в. 1-33), 107 (в.1-27, 29), 120 (в. 31, 32, 33), 121 (в. 5-16, 21-23, 33-43,48-58), 122 (в. 1-35, 37), 123 (в. 1-32), 124 (в. 1-38, 40, 41), 126 (в. 1-38), 127 (в. 1-39), 128 (в. 1ч, 2-6, 7ч, 8ч, 9ч, 10-18, 19ч-21ч, 22-43, 44ч, 45, 46), 129 (в. 1-28,29ч, 30, 31, 32ч, 33ч, 34ч, 35ч, 36ч, 37ч, 38-42, 43ч, 44), 130 (в. 1-22, 23ч, 24ч, 25, 26, 27ч, 28), 131 (в. 1-3, 10, 11ч, 12-14, 15ч, 16ч, 17, 18ч, 19, 20ч-27ч, 28), 145(в. 1-47), 146 (в. 1-42), 147 (в. 1-37), 148 (в. 1-31), 151 (в. 1- 21), 152 (в. 1-32, 33ч, 34-36), 153 (в. 1-3, 4ч-14ч, 15-17, 18ч, 19-24, 25ч, 26ч, 27, 28ч, 29, 30, 31ч, 32-37), защитные леса, кварталы №№154 (в. 1ч, 2-5, 6ч, 7ч, 8, 9ч, 10ч, 11, 12ч, 13-15, 16ч, 17-19, 20ч, 21-23, 24ч, 25-27, 28ч, 29, 30ч, 31-33), 155 (в. 1-5, 6ч, 7, 8, 9ч, 10,11ч, 12ч, 13ч-20ч, 21, 22ч-30ч, 31-35, 34ч, 36), 180 (в. 1ч, 2, 3ч-9ч, 10, 11ч-17ч, 18, 19, 20ч-22ч, 23-24, 25ч, 26-28, 29ч, 30ч, 31-34, 35ч-37ч, 38-40), 181 (в. 1ч, 2,3ч, 4-6, 7ч, 8-10, 11ч, 12, 13, 14ч, 15ч, 16ч, 17, 18ч-24ч, 25, 26, 27ч, 28)</p>	
<p>Иркутская область, Казачинско-Ленский район, Казачинско-Ленское лесничество, защитные леса, Магистральное участковое лесничество, Магистральная дача, кварталы №№ 154ч, 155ч, 180ч; эксплуатационные леса, Магистральное участковое лесничество, Магистральная дача, кварталы №№ 1ч-9ч, 10-14, 15ч, 16-22, 23ч, 24, 25, 26ч, 27-30, 36-42, 44, 45, 66ч,67-75, 83-85, 87-106, 107ч, 109-124, 126-130, 131ч, 132-134, 135ч, 136ч, 137-143, 145-148, 151-153, 154ч, 155ч, 157-160, 161ч-164ч, 165-170, 180ч, 181, 184-187; Карамское участковое лесничество, Новоселовская дача, кварталы №№ 1-5, 6ч-8ч, 9-13, 29-33, 34ч, 35, 36, 37ч, 38, 39, 88-93, 94ч, 95ч, 96-99, 120-127, 128ч, 129, 130, 153-160, 161ч, 162, 163, 187-193, 194ч, 195, 197, 219-223, 224ч, 225ч, 226, 228, 250-256, 257ч, 258, 278-284, 285ч, 304-310, 336-343; Карамская дача, кварталы №№ 1-9, 10ч, 11, 12, 35-40, 43-48, 49ч, 50ч, 51-57, 75, 76, 81-88, 89ч, 90ч, 91-96, 110-121, 123, 124ч, 125-128, 144-159, 160ч, 161-171, 179-190, 192-201, 226-230, 236-243, 250ч, 251, 265-268, 285ч, 286ч, 287-290, 313-316, 321-324, 325ч, 326ч, 327-330, 334-341, 344-351, 53-360, 370, 371, 377-382, 383ч, 384ч, 392-395, 396ч, 397ч, 398-412.</p>	<p>38:07:000000:216(21)</p>



4	<p>Администрация Магистральнинского городского поселения Казачинско-Ленского района Иркутской области Адрес: 666504, Иркутская область, Казачинско-Ленский район, рабочий поселок Магистральный, Российская ул., д. 5 Адрес электронной почты: adm-magistralnyj@mail.ru Телефон: +7 (39562) 4-15-07 Время работы: пн-пт с 9:00-13:00, 14:00-18:00, сб., вс.-выходной.</p>
	<p>(адрес, по которому заинтересованные лица могут ознакомиться с поступившим ходатайством об установлении публичного сервитута и прилагаемым к нему описанием местоположения границ публичного сервитута, время приема заинтересованных лиц для ознакомления с поступившим ходатайством об установлении публичного сервитута)</p>
5	<p>Администрация Магистральнинского городского поселения Казачинско-Ленского района Иркутской области Адрес: 666504, Иркутская область, Казачинско-Ленский район, рабочий поселок Магистральный, Российская ул., д. 5 Адрес электронной почты: adm-magistralnyj@mail.ru Телефон: +7 (39562) 4-15-07 Время работы: пн-пт с 9:00-13:00, 14:00-18:00, сб., вс.-выходной.</p>
	<p>(официальные сайты в информационно - телекоммуникационной сети «Интернет», на которых размещается сообщение о поступившем ходатайстве об установлении публичного сервитута)</p>
7.1	<p>1. Программа газификации жилищно-коммунального хозяйства, промышленных и иных организаций Иркутской области на период 2024-2033 годы, утверждена постановлением Правительства региона от 24 октября 2023 года №932-пп; 2. Документация по планировке территории (проект планировки территории, содержащий проект межевания территории), утвержденная Приказом Министерства энергетики Российской Федерации от 13.09.2024 № 239тд «Об утверждении документации по планировке территории для размещения объекта трубопроводного транспорта федерального значения "Газопровод-отвод и ГРС Магистральный»; 3. Раздел проектной документации «Проект организации строительства».</p>
	<p>(реквизиты решений об утверждении документа территориального планирования, документации по планировке территории, программ комплексного развития систем коммунальной инфраструктуры поселения, муниципального округа, городского округа, а также информацию об инвестиционной программе субъекта естественных монополий, организации коммунального комплекса, указанных в ходатайстве об установлении публичного сервитута)</p>
7.2	<p>adm-magistralnyj@mail.ru</p>
	<p>(сведения об официальных сайтах в информационно-телекоммуникационной сети "Интернет", на которых размещены утвержденные документы территориального планирования, документация по планировке территории, программа комплексного развития систем коммунальной инфраструктуры поселения, муниципального округа, городского округа, инвестиционная программа субъекта естественных монополий, организации коммунального комплекса, которые указаны в ходатайстве об установлении публичного сервитута)</p>
7.3	<p>Графическое описание местоположения границ публичного сервитута, а также перечень координат характерных точек этих границ прилагается к сообщению</p>
	<p>(описание местоположения границ публичного сервитута)</p>
	<p>Дополнительно по всем вопросам можно обращаться: ООО «Газпром газификация» 194044, Санкт-Петербург, вн. тер. г. Муниципальный округ Сампсониевское, пр-кт Большой Сампсониевский, д. 60, литера А An.Lebedev@eoggazprom.ru</p>



Графическое описание местоположения границ

Публичный сервитут для использования земель и земельных участков в целях складирования строительных и иных материалов, размещения временных или вспомогательных сооружений (включая ограждения, бытовки, навесы) и строительной техники, которые необходимы для обеспечения строительства объекта транспортной инфраструктуры федерального значения "Газопровод- отвод и ГРС Магистральный"

(наименование объекта, местоположение границ которого описано (далее - объект))

Раздел 1

Сведения об объекте

№ п/п	Характеристики объекта	Описание характеристик
1	2	3
1.	Местоположение объекта	Иркутская область, район Казачинско- Ленский, поселение Магистральнинское городское
2.	Площадь объекта +/- величина погрешности определения площади (Р +/- Дельта Р)	21429 +/- 51 м ²
3.	Иные характеристики объекта	Публичный сервитут для использования земель и земельных участков в целях складирования строительных и иных материалов, возведения некапитальных строений, сооружений (включая ограждения, бытовки, навесы) и (или) размещения строительной техники, которые необходимы для обеспечения строительства линейного объекта системы газоснабжения и его неотъемлемых технологических частей федерального значения "Газопровод-отвод и ГРС Магистральный" сроком на 2,5 года. Владелец публичного сервитута ООО "Газпром газификация" (ИНН 7813655197, ОГРН 1217800107744), юридический адрес и фактический адрес: 194044, Санкт- Петербург, вн. тер. г. Муниципальный округ Сампсониевское, пр-кт Большой Сампсониевский, д. 60, литера А, тел. +7 (812) 613-33-00, адрес эл.почты: An.Lebedev@eoggazprom.ru



Раздел 2

Сведения о местоположении границ объекта					
1. Система координат МСК-38, зона 5					
2. Сведения о характерных точках границ объекта					
Обозначение характерных точек границ	Координаты, м		Метод определения координат характерной точки	Средняя квадратическая погрешность положения характерной точки (M _t), м	Описание обозначения точки на местности (при наличии)
	X	Y			
1	2	3	4	5	6
1	818366.73	5148821.50	Аналитический метод	0.10	Закрепление отсутствует
2	818438.10	5148917.27	Аналитический метод	0.10	Закрепление отсутствует
3	818429.48	5148923.15	Аналитический метод	0.10	Закрепление отсутствует
4	818429.08	5148923.42	Аналитический метод	0.10	Закрепление отсутствует
5	818427.84	5148924.27	Аналитический метод	0.10	Закрепление отсутствует
6	818423.62	5148922.76	Аналитический метод	0.10	Закрепление отсутствует
7	818423.12	5148922.58	Аналитический метод	0.10	Закрепление отсутствует
8	818423.07	5148922.73	Аналитический метод	0.10	Закрепление отсутствует
9	818420.79	5148929.08	Аналитический метод	0.10	Закрепление отсутствует
10	818403.99	5148940.53	Аналитический метод	0.10	Закрепление отсутствует
11	818374.04	5148962.85	Аналитический метод	0.10	Закрепление отсутствует
12	818350.33	5148931.03	Аналитический метод	0.10	Закрепление отсутствует
13	818283.05	5148981.16	Аналитический метод	0.10	Закрепление отсутствует
14	818269.54	5148961.56	Аналитический метод	0.10	Закрепление отсутствует
15	818181.37	5148968.67	Аналитический метод	0.10	Закрепление отсутствует
16	818167.81	5148969.73	Аналитический метод	0.10	Закрепление отсутствует
17	818183.68	5148957.91	Аналитический метод	0.10	Закрепление отсутствует
18	818343.88	5148838.53	Аналитический метод	0.10	Закрепление отсутствует
19	818344.17	5148838.32	Аналитический метод	0.10	Закрепление отсутствует
20	818347.04	5148836.18	Аналитический метод	0.10	Закрепление отсутствует



2. Сведения о характерных точках границ объекта					
Обозначение характерных точек границ	Координаты, м		Метод определения координат характерной точки	Средняя квадратическая погрешность положения характерной точки (M _t), м	Описание обозначени я точки на местности (при наличии)
	X	Y			
1	2	3	4	5	6
21	818347.42	5148835.89	Аналитический метод	0.10	Закрепление отсутствует
22	818366.73	5148821.50	Аналитический метод	0.10	Закрепление отсутствует
22	818440.58	5148941.36	Аналитический метод	0.10	Закрепление отсутствует
23	818443.26	5148944.21	Аналитический метод	0.10	Закрепление отсутствует
24	818443.10	5148944.32	Аналитический метод	0.10	Закрепление отсутствует
25	818442.40	5148945.05	Аналитический метод	0.10	Закрепление отсутствует
26	818441.70	5148945.81	Аналитический метод	0.10	Закрепление отсутствует
27	818441.10	5148946.61	Аналитический метод	0.10	Закрепление отсутствует
28	818440.53	5148947.51	Аналитический метод	0.10	Закрепление отсутствует
29	818440.05	5148948.40	Аналитический метод	0.10	Закрепление отсутствует
30	818439.59	5148949.30	Аналитический метод	0.10	Закрепление отсутствует
31	818439.22	5148950.29	Аналитический метод	0.10	Закрепление отсутствует
32	818438.93	5148951.22	Аналитический метод	0.10	Закрепление отсутствует
33	818438.67	5148952.27	Аналитический метод	0.10	Закрепление отсутствует
34	818438.49	5148953.25	Аналитический метод	0.10	Закрепление отсутствует
35	818438.38	5148954.29	Аналитический метод	0.10	Закрепление отсутствует
36	818438.36	5148955.29	Аналитический метод	0.10	Закрепление отсутствует
37	818438.39	5148956.30	Аналитический метод	0.10	Закрепление отсутствует
38	818438.51	5148957.35	Аналитический метод	0.10	Закрепление отсутствует
39	818438.66	5148958.31	Аналитический метод	0.10	Закрепление отсутствует
40	818438.90	5148959.35	Аналитический метод	0.10	Закрепление отсутствует
41	818439.22	5148960.33	Аналитический метод	0.10	Закрепление отсутствует
42	818439.59	5148961.27	Аналитический метод	0.10	Закрепление отсутствует



2. Сведения о характерных точках границ объекта

Обозначение характерных точек границ	Координаты, м		Метод определения координат характерной точки	Средняя квадратическая погрешность положения характерной точки (M _t), м	Описание обозначени я точки на местности (при наличии)
	X	Y			
1	2	3	4	5	6
43	818440.03	5148962.19	Аналитический метод	0.10	Закрепление отсутствует
44	818440.54	5148963.09	Аналитический метод	0.10	Закрепление отсутствует
45	818441.09	5148963.93	Аналитический метод	0.10	Закрепление отсутствует
46	818443.37	5148967.16	Аналитический метод	0.10	Закрепление отсутствует
47	818443.37	5148967.17	Аналитический метод	0.10	Закрепление отсутствует
48	818443.97	5148968.00	Аналитический метод	0.10	Закрепление отсутствует
49	818443.77	5148968.19	Аналитический метод	0.10	Закрепление отсутствует
50	818442.97	5148968.73	Аналитический метод	0.10	Закрепление отсутствует
51	818442.20	5148969.38	Аналитический метод	0.10	Закрепление отсутствует
52	818441.41	5148970.02	Аналитический метод	0.10	Закрепление отсутствует
53	818440.67	5148970.65	Аналитический метод	0.10	Закрепление отсутствует
54	818439.94	5148971.37	Аналитический метод	0.10	Закрепление отсутствует
55	818439.24	5148972.10	Аналитический метод	0.10	Закрепление отсутствует
56	818438.59	5148972.86	Аналитический метод	0.10	Закрепление отсутствует
57	818437.93	5148973.59	Аналитический метод	0.10	Закрепление отсутствует
58	818437.30	5148974.41	Аналитический метод	0.10	Закрепление отсутствует
59	818436.70	5148975.20	Аналитический метод	0.10	Закрепление отсутствует



2. Сведения о характерных точках границ объекта

Обозначение характерных точек границ	Координаты, м		Метод определения координат характерной точки	Средняя квадратическая погрешность положения характерной точки (M _t), м	Описание обозначени я точки на местности (при наличии)
	X	Y			
1	2	3	4	5	6
60	818436.13	5148976.02	Аналитический метод	0.10	Закрепление отсутствует
61	818435.58	5148976.87	Аналитический метод	0.10	Закрепление отсутствует
62	818435.06	5148977.71	Аналитический метод	0.10	Закрепление отсутствует
63	818434.59	5148978.61	Аналитический метод	0.10	Закрепление отсутствует
64	818434.14	5148979.48	Аналитический метод	0.10	Закрепление отсутствует
65	818433.69	5148980.41	Аналитический метод	0.10	Закрепление отсутствует
66	818433.31	5148981.30	Аналитический метод	0.10	Закрепление отсутствует
67	818432.95	5148982.25	Аналитический метод	0.10	Закрепление отсутствует
68	818432.60	5148983.19	Аналитический метод	0.10	Закрепление отсутствует
69	818432.31	5148984.14	Аналитический метод	0.10	Закрепление отсутствует
70	818432.06	5148985.10	Аналитический метод	0.10	Закрепление отсутствует
71	818431.82	5148986.08	Аналитический метод	0.10	Закрепление отсутствует
72	818431.62	5148987.07	Аналитический метод	0.10	Закрепление отсутствует
73	818431.43	5148988.03	Аналитический метод	0.10	Закрепление отсутствует
74	818431.30	5148989.07	Аналитический метод	0.10	Закрепление отсутствует
75	818431.19	5148990.06	Аналитический метод	0.10	Закрепление отсутствует
76	818431.14	5148991.06	Аналитический метод	0.10	Закрепление отсутствует



2. Сведения о характерных точках границ объекта

Обозначение характерных точек границ	Координаты, м		Метод определения координат характерной точки	Средняя квадратическая погрешность положения характерной точки (M _t), м	Описание обозначени я точки на местности (при наличии)
	X	Y			
1	2	3	4	5	6
77	818431.10	5148992.08	Аналитический метод	0.10	Закрепление отсутствует
78	818431.08	5148993.06	Аналитический метод	0.10	Закрепление отсутствует
79	818431.10	5148994.04	Аналитический метод	0.10	Закрепление отсутствует
80	818431.17	5148995.05	Аналитический метод	0.10	Закрепление отсутствует
81	818431.26	5148996.04	Аналитический метод	0.10	Закрепление отсутствует
82	818431.40	5148997.08	Аналитический метод	0.10	Закрепление отсутствует
83	818431.56	5148998.04	Аналитический метод	0.10	Закрепление отсутствует
84	818431.76	5148999.01	Аналитический метод	0.10	Закрепление отсутствует
85	818431.99	5149000.00	Аналитический метод	0.10	Закрепление отсутствует
86	818432.24	5149000.93	Аналитический метод	0.10	Закрепление отсутствует
87	818432.54	5149001.90	Аналитический метод	0.10	Закрепление отсутствует
88	818432.87	5149002.85	Аналитический метод	0.10	Закрепление отсутствует
89	818433.22	5149003.80	Аналитический метод	0.10	Закрепление отсутствует
90	818433.62	5149004.71	Аналитический метод	0.10	Закрепление отсутствует
91	818434.05	5149005.61	Аналитический метод	0.10	Закрепление отсутствует
92	818434.48	5149006.52	Аналитический метод	0.10	Закрепление отсутствует
93	818434.97	5149007.44	Аналитический метод	0.10	Закрепление отсутствует



2. Сведения о характерных точках границ объекта

Обозначение характерных точек границ	Координаты, м		Метод определения координат характерной точки	Средняя квадратическая погрешность положения характерной точки (Mt), м	Описание обозначени я точки на местности (при наличии)
	X	Y			
1	2	3	4	5	6
94	818435.49	5149008.27	Аналитический метод	0.10	Закрепление отсутствует
95	818436.01	5149009.15	Аналитический метод	0.10	Закрепление отсутствует
96	818436.58	5149009.97	Аналитический метод	0.10	Закрепление отсутствует
97	818417.86	5149023.18	Аналитический метод	0.10	Закрепление отсутствует
98	818382.76	5149047.95	Аналитический метод	0.10	Закрепление отсутствует
99	818368.56	5149029.05	Аналитический метод	0.10	Закрепление отсутствует
100	818376.56	5149023.09	Аналитический метод	0.10	Закрепление отсутствует
101	818403.00	5149003.38	Аналитический метод	0.10	Закрепление отсутствует
102	818399.02	5148998.03	Аналитический метод	0.10	Закрепление отсутствует
103	818385.96	5148980.52	Аналитический метод	0.10	Закрепление отсутствует
104	818416.36	5148957.88	Аналитический метод	0.10	Закрепление отсутствует
22	818440.58	5148941.36	Аналитический метод	0.10	Закрепление отсутствует

3. Сведения о характерных точках части (частей) границы объекта

Обозначение характерных точек границ	Координаты, м		Метод определения координат характерной точки	Средняя квадратическая погрешность положения характерной точки (Mt), м	Описание обозначени я точки на местности (при наличии)
	X	Y			
1	2	3	4	5	6
-	-	-	-	-	-




Раздел 3

Сведения о местоположении измененных (уточненных) границ объекта							
1. Система координат -							
2. Сведения о характерных точках границ объекта							
Обозначение характерных точек границ	Существующие координаты, м		Измененные (уточненные) координаты, м		Метод определения координат характерной точки	Средняя квадратическая погрешность положения характерной точки (Mt), м	Описание обозначения точки на местности (при наличии)
	X	Y	X	Y			
1	2	3	4	5	6	7	8
-	-	-	-	-	-	-	-
3. Сведения о характерных точках части (частей) границы объекта							
Обозначение характерных точек границ	Существующие координаты, м		Измененные (уточненные) координаты, м		Метод определения координат характерной точки	Средняя квадратическая погрешность положения характерной точки (Mt), м	Описание обозначения точки на местности (при наличии)
	X	Y	X	Y			
1	2	3	4	5	6	7	8
-	-	-	-	-	-	-	-

Схема расположения границ публичного сервитута

Обзорный план

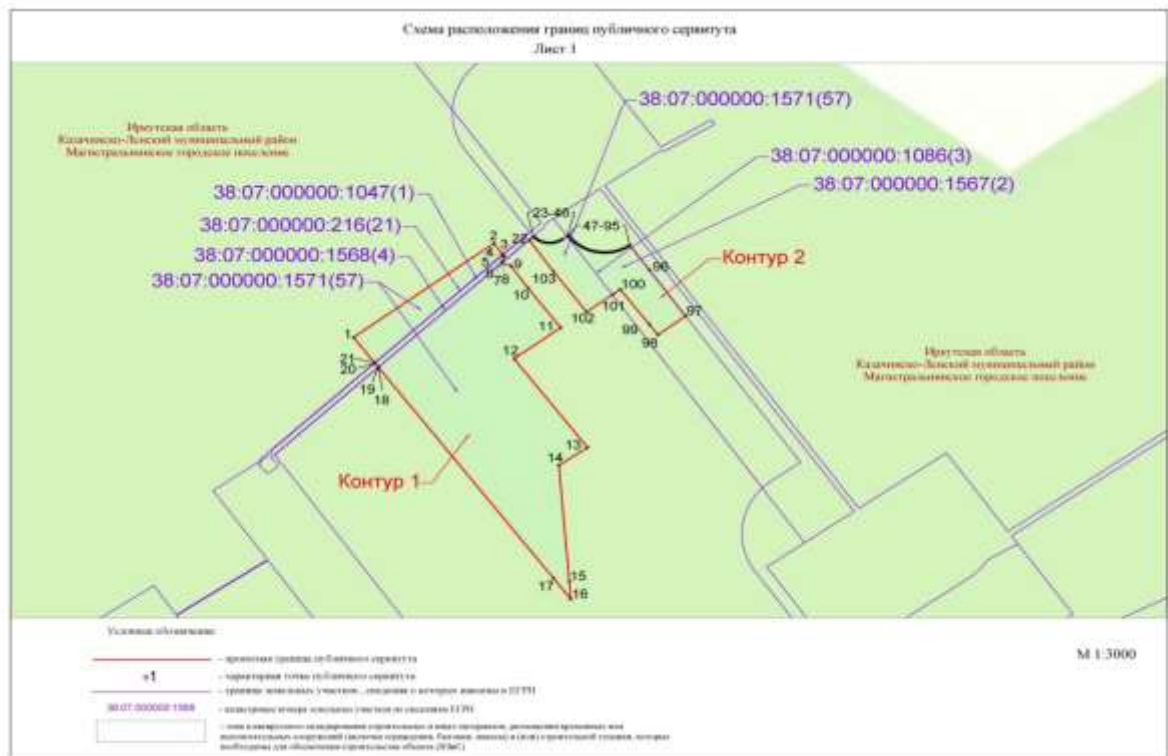



Иркутская область
Казачинско-Ленский
муниципальный район
Магистральнинское
городское поселение

38:07:020103



Условные обозначения:

- - проектная граница публичного сервитута
- - границы административно-территориальных образований (муниципальных районов)
- - границы кадастровых кварталов

М 1:16000



**РОССИЙСКАЯ ФЕДЕРАЦИЯ
ИРКУТСКАЯ ОБЛАСТЬ
КАЗАЧИНСКО-ЛЕНСКИЙ РАЙОН
МАГИСТРАЛЬНИНСКОЕ
МУНИЦИПАЛЬНОЕ ОБРАЗОВАНИЕ
АДМИНИСТРАЦИЯ
Магистральнинского городского поселения
ПОСТАНОВЛЕНИЕ**

п. Магистральный

от 09 октября 2024 г. № 245 - п

Г Об установлении публичного сервитута в отношении земельного участка с кадастровым номером 38:07:000000:78, с местоположением: Российская Федерация, Иркутская область, Казачинско-Ленский район, посёлок Магистральный.

На основании ходатайства Областного государственного унитарного энергетического предприятия «Электросетевая компания по эксплуатации электрических сетей «Облкоммунэнерго» (ОГРН 1023801542412, ИНН 3800000252) (далее - Владелец публичного сервитута) об установлении публичного сервитута от 02 октября 2024 г № ИК/04-3-4220, свидетельства о государственной регистрации права от 16 февраля 2010 г. номер 38 АД 140438, руководствуясь статьями 23 и главой V.7 Земельного кодекса Российской Федерации, пунктом 1 статьи 3.6 Федерального закона «О введении в действие Земельного кодекса Российской Федерации», статьей 14 Федерального закона от 06 октября 2003 года № 131-ФЗ «Об общих принципах организации местного самоуправления в Российской Федерации», статьями 7, 24, 39, 47 Устава Магистральнинского муниципального образования, Администрация Магистральнинского городского поселения

ПОСТАНОВЛЯЕТ:

1. Установить публичный сервитут в отношении земельного участка с кадастровым номером 38:07:000000:78, с местоположением: Иркутская область, Казачинско-Ленский район, посёлок Магистральный, в целях размещения объектов электросетевого хозяйства «Электросетевой комплекс Магистральный-1», на срок 49 (сорок девять) лет.

2. Срок, в течение которого использование вышеуказанного земельного участка и (или) расположенного на нем объекта недвижимого имущества в соответствии с их разрешенным использованием будет невозможно или существенно затруднено в связи с осуществлением сервитута, составляют 1 (один) год.

3. Порядок установления зоны с особыми условиями использования территорий и содержание ограничений прав на земельные участки в границах таких зон утверждены



постановлением Правительства РФ от 24 февраля 2009 года № 160 «О порядке установления охранных зон объектов электросетевого хозяйства и особых условий использования земельных участков, расположенных в границах таких зон».

4. В соответствии с частью 4 статьи 3.6 Федерального закона от 25 октября 2001 года № 137-ФЗ «О введении в действие Земельного кодекса Российской Федерации», плата за публичный сервитут не устанавливается.

5. Владелец публичного сервитута обязан привести земли в состояние, пригодное для их использования в соответствии с разрешенным использованием, в срок не позднее чем три месяца после завершения строительства, капитального или текущего ремонта, реконструкции, эксплуатации, консервации, сноса инженерного сооружения, для размещения которого был установлен публичный сервитут.

6. Утвердить границы публичного сервитута (Приложение № 1).

7. Отделу строительства, архитектуры и жилищно-коммунального хозяйства в течение 5 (пяти) рабочих дней со дня принятия настоящего постановления направить его копию:

1) в Управление Федеральной службы государственной регистрации, кадастра и картографии по Иркутской области;

2) Властителю публичного сервитута.

8. Отделу строительства, архитектуры и жилищно-коммунального хозяйства в течение 5 (пяти) рабочих дней со дня принятия настоящего постановления обеспечить его опубликование в газете «Вестник Магистральнинского» и размещение в информационно-телекоммуникационной сети «Интернет» на сайте администрации Магистральнинского городского поселения.

9. Контроль исполнения настоящего постановления оставляю за собой.

Глава Магистральнинского
городского поселения

П.А. Егоров



к Постановлению администрации
Магистральнинского городского поселения
от 09 октября 2024 год № 245 - п
Приложение № 1





Схема расположения границ публичного сервитута



Масштаб: 1:1000

- линия образованная частью границы, сведения о которой действительны для определения ее местоположения/образованная граница публичного сервитута;
- структурная часть границы, расположенная в ЕПЗН сведения о которой действительны для определения ее местоположения;
- ООС Магистральской Г.
- ПСТ — обозначение образованного публичного сервитута;
- Г...З — обозначение структурной части границы публичного сервитута;
- — характерная точка границы, сведения о которой позволяют однозначно определить ее местоположение на местности;
- 00:00:000000:000 — кадастровый номер земельного участка.

Выносной лист 1

Схема расположения границ публичного сервитута



Масштаб: 1:1000

- линия образованная частью границы, сведения о которой действительны для определения ее местоположения/образованная граница публичного сервитута;
- структурная часть границы, расположенная в ЕПЗН сведения о которой действительны для определения ее местоположения;
- ООС Магистральской Г.
- ПСТ — обозначение образованного публичного сервитута;
- Г...З — обозначение структурной части границы публичного сервитута;
- — характерная точка границы, сведения о которой позволяют однозначно определить ее местоположение на местности;
- 00:00:000000:000 — кадастровый номер земельного участка.

Выносной лист 2



Схема расположения границ публичного сервитута



Масштаб: 1:1000

— линия, образующая часть границы, сведения о которой отсутствуют для определения ее местоположения/образована граница публичного сервитута;
 - структурная часть границы, занесенная в ЕГРН сведения о которой отсутствуют для определения ее местоположения;
 - ЖУ Магистральное-1;
 - обозначение образованного публичного сервитута;
 1...8 - обозначение характерных точек границы публичного сервитута;
 ● - характерная точка границы, сведения о которой невозможно определить из информации на местности;
 00.00.00000.000 - кадастровый номер земельного участка.

Выносной лист 3

Схема расположения границ публичного сервитута



Масштаб: 1:1000

— линия, образующая часть границы, сведения о которой отсутствуют для определения ее местоположения/образована граница публичного сервитута;
 - структурная часть границы, занесенная в ЕГРН сведения о которой отсутствуют для определения ее местоположения;
 - ЖУ Магистральное-1;
 - обозначение образованного публичного сервитута;
 1...8 - обозначение характерных точек границы публичного сервитута;
 ● - характерная точка границы, сведения о которой невозможно определить из информации на местности;
 00.00.00000.000 - кадастровый номер земельного участка.

Выносной лист 4



Схема расположения границ публичного сервитута



Масштаб: 1:1000

- линия образованная частью границы, следовая и которой предназначены для строительства не существующей/обременяемой граница публичного сервитута;
- существующая часть границы, выходящая в ЕГРН следовая и которой предназначены для строительства не существующей;
- ЖС Магистральский-С;
- 1...4 - образованные/образуемые участки граница публичного сервитута;
- - кадастровая точка граница, следовая и которой выделением специально отведено для использования по назначению;
- 00:00:00000:000 - кадастровый номер земельного участка

Выносной лист 5

Схема расположения границ публичного сервитута



Масштаб: 1:1000

- линия образованная частью границы, следовая и которой предназначены для строительства не существующей/обременяемой граница публичного сервитута;
- существующая часть границы, выходящая в ЕГРН следовая и которой предназначены для строительства не существующей;
- ЖС Магистральский-С;
- 1...4 - образованные/образуемые участки граница публичного сервитута;
- - кадастровая точка граница, следовая и которой выделением специально отведено для использования по назначению;
- 00:00:00000:000 - кадастровый номер земельного участка

Выносной лист 6



Схема расположения границ публичного сервитута



Масштаб: 1:1000

- линия образованная частью границы, стороной и частью дачного участка (для определения ее местоположения) (образованная граница публичного сервитута);
- структурная часть границ, выделенная в ЕДТУ (граница и которой дачного участка для определения ее местоположения);
- ЖУ Магистральский-1;
- обозначение образованного публичного сервитута;
- обозначение структурной части границ публичного сервитута;
- 1, 2, 3 — структурная часть границ, сторона и которой позволяют однозначно определить ее местоположение на местности;
- 00:00:00000:000 — кадастровый номер земельного участка.

Выносной лист 7

Схема расположения границ публичного сервитута



Масштаб: 1:1000

- линия образованная частью границы, стороной и частью дачного участка (для определения ее местоположения) (образованная граница публичного сервитута);
- структурная часть границ, выделенная в ЕДТУ (граница и которой дачного участка для определения ее местоположения);
- ЖУ Магистральский-1;
- обозначение образованного публичного сервитута;
- обозначение структурной части границ публичного сервитута;
- 1, 2, 3 — структурная часть границ, сторона и которой позволяют однозначно определить ее местоположение на местности;
- 00:00:00000:000 — кадастровый номер земельного участка.

Выносной лист 8



Схема расположения границ публичного сервитута



Масштаб: 1 :1000

- линия образования части границ, сведения о которой содержатся для определения их местонахождения/образованы граница публичного сервитута;
- структурная часть границ, сведения о ЕПРН сведения о которой содержатся для определения их местонахождения;
- ЖУ Магистральский (I);
- обозначение структурной публичной территории;
- 1, 6 — обозначения структурных точек границ публичного сервитута;
- — структурная точка границ, сведения о которой содержатся дополнительно в таблице по координатам;
- 00:00:00000:000 — кадастровый номер земельного участка.

Выносной лист 11

Схема расположения границ публичного сервитута



Масштаб: 1 :1000

- линия образования части границ, сведения о которой содержатся для определения их местонахождения/образованы граница публичного сервитута;
- структурная часть границ, сведения о ЕПРН сведения о которой содержатся для определения их местонахождения;
- ЖУ Магистральский (I);
- обозначение структурной публичной территории;
- 1, 6 — обозначения структурных точек границ публичного сервитута;
- — структурная точка границ, сведения о которой содержатся дополнительно в таблице по координатам;
- 00:00:00000:000 — кадастровый номер земельного участка.

Выносной лист 12



Схема расположения границ публичного сервитута



Масштаб: 1:1000

- линия образования части границы, граница и которой предназначена для определения ее местоположения (граница публичного сервитута);
- граница части границы, включенная в ЕРН (граница и которой предназначена для определения ее местоположения);
- ЖС Магистральный-1;
- ДСУ — обозначение образования публичного сервитута;
- Д-8 — обозначение характерной точки границы публичного сервитута;
- — характерная точка (граница, граница и которой невозможно однозначно определить ее положение по местности);
- 00:00:00000:000 — кадастровый номер земельного участка

Выносной лист 13

Схема расположения границ публичного сервитута



Масштаб: 1:1000

- линия образования части границы, граница и которой предназначена для определения ее местоположения (граница публичного сервитута);
- граница части границы, включенная в ЕРН (граница и которой предназначена для определения ее местоположения);
- ЖС Магистральный-1;
- ДСУ — обозначение образования публичного сервитута;
- Д-8 — обозначение характерной точки границы публичного сервитута;
- — характерная точка (граница, граница и которой невозможно однозначно определить ее положение по местности);
- 00:00:00000:000 — кадастровый номер земельного участка

Выносной лист 14



Схема расположения границ публичного сервитута



**РОССИЙСКАЯ ФЕДЕРАЦИЯ
ИРКУТСКАЯ ОБЛАСТЬ
КАЗАЧИНСКО-ЛЕНСКИЙ РАЙОН
МАГИСТРАЛЬНИНСКОЕ
МУНИЦИПАЛЬНОЕ ОБРАЗОВАНИЕ
АДМИНИСТРАЦИЯ
Магистральнинского городского поселения
ПОСТАНОВЛЕНИЕ
п. Магистральный**

от 09 октября 2024 г. № 246 - п

Г Об установлении публичного сервитута в отношении земельного участка с кадастровым номером 38:07:000000:79, с местоположением: Российская Федерация, Иркутская область, Казачинско-Ленский район, посёлок Магистральный.

На основании ходатайства Областного государственного унитарного энергетического предприятия «Электросетевая компания по эксплуатации электрических сетей «Облкоммунэнерго» (ОГРН 1023801542412, ИНН 3800000252) (далее - Владелец



публичного сервитута) об установлении публичного сервитута от 02 октября 2024 г № ИК/04-3-4220, свидетельства о государственной регистрации права от 16 февраля 2010 г. номер 38 АД 140438, руководствуясь статьями 23 и главой V.7 Земельного кодекса Российской Федерации, пунктом 1 статьи 3.6 Федерального закона «О введении в действие Земельного кодекса Российской Федерации», статьей 14 Федерального закона от 06 октября 2003 года № 131-ФЗ «Об общих принципах организации местного самоуправления в Российской Федерации», статьями 7, 24, 39, 47 Устава Магистральнинского муниципального образования, Администрация Магистральнинского городского поселения

ПОСТАНОВЛЯЕТ:

1. Установить публичный сервитут в отношении земельного участка с кадастровым номером 38:07:000000:79, с местоположением: Иркутская область, Казачинско-Ленский район, посёлок Магистральнинский, в целях размещения объектов электросетевого хозяйства «Электросетевой комплекс Магистральнинский-1», на срок 49 (сорок девять) лет.

2. Срок, в течение которого использование вышеуказанного земельного участка и (или) расположенного на нем объекта недвижимого имущества в соответствии с их разрешенным использованием будет невозможно или существенно затруднено в связи с осуществлением сервитута, составляют 1 (один) год.

3. Порядок установления зоны с особыми условиями использования территорий и содержание ограничений прав на земельные участки в границах таких зон утверждены постановлением Правительства РФ от 24 февраля 2009 года № 160 «О порядке установления охранных зон объектов электросетевого хозяйства и особых условий использования земельных участков, расположенных в границах таких зон».

4. В соответствии с частью 4 статьи 3.6 Федерального закона от 25 октября 2001 года № 137-ФЗ «О введении в действие Земельного кодекса Российской Федерации», плата за публичный сервитут не устанавливается.

5. Владелец публичного сервитута обязан привести земли в состояние, пригодное для их использования в соответствии с разрешенным использованием, в срок не позднее чем три месяца после завершения строительства, капитального или текущего ремонта, реконструкции, эксплуатации, консервации, сноса инженерного сооружения, для размещения которого был установлен публичный сервитут.

6. Утвердить границы публичного сервитута (Приложение № 1).

7. Отделу строительства, архитектуры и жилищно-коммунального хозяйства в течение 5 (пяти) рабочих дней со дня принятия настоящего постановления направить его копию:

1) в Управление Федеральной службы государственной регистрации, кадастра и картографии по Иркутской области;

2) Властителю публичного сервитута.

8. Отделу строительства, архитектуры и жилищно-коммунального хозяйства в течение 5 (пяти) рабочих дней со дня принятия настоящего постановления обеспечить его опубликование в газете «Вестник Магистральнинский» и размещение в информационно-телекоммуникационной сети «Интернет» на сайте администрации Магистральнинского городского поселения.

9. Контроль исполнения настоящего постановления оставляю за собой.

Глава Магистральнинского
городского поселения

П.А. Егоров



Приложение № 1
к Постановлению администрации
Магистральнинского городского поселения
от 09 октября 2024 год № 246 - п





Схема расположения границ публичного сервитута



— линия образованная частью границ, сведения о которой предоставлены для определения их
 истинного положения/обозначения границ публичного сервитута;
 — структурная часть границ, сведения о БТИУ сведения о которой предоставлены
 для определения их истинного положения;
 — ЖУ Магистранский Г.
 ДСУ — обозначение образованного публичного сервитута;
 1, 6 — обозначения параметров точек границ публичного сервитута;
 ● — характерная точка границ, сведения о которой позволяют однозначно определить ее положение на местности;
 00:00:00000:000 — кадастровый номер земельного участка.

Выносной лист 2

Схема расположения границ публичного сервитута



— линия образованная частью границ, сведения о которой предоставлены для определения их
 истинного положения/обозначения границ публичного сервитута;
 — структурная часть границ, сведения о БТИУ сведения о которой предоставлены
 для определения их истинного положения;
 — ЖУ Магистранский Г.
 ДСУ — обозначение образованного публичного сервитута;
 1, 6 — обозначения параметров точек границ публичного сервитута;
 ● — характерная точка границ, сведения о которой позволяют однозначно определить ее положение на местности;
 00:00:00000:000 — кадастровый номер земельного участка.

Выносной лист 3



Схема расположения границ публичного сервитута



Масштаб: 1:1000

линия обремененная часть граница, сведения о которой достаточно для определения ее местоположения/образована граница публичного сервитута;
— структурная часть граница, сведения о ЕПРУ сведения о которой достаточно для определения ее местоположения;
— ЖС Магистральский-1;
ПСК — обозначение образующего публичного сервитута;
1...6 — обозначение характерных точек границ публичного сервитута;
● — характерная точка граница, сведения о которой позволяют однозначно определить ее местоположение по координатам;
00.00.00000.000 — кадастровый номер земельного участка.

Выносной лист 4

Схема расположения границ публичного сервитута



Масштаб: 1:1000

линия обремененная часть граница, сведения о которой достаточно для определения ее местоположения/образована граница публичного сервитута;
— структурная часть граница, сведения о ЕПРУ сведения о которой достаточно для определения ее местоположения;
— ЖС Магистральский-1;
ПСК — обозначение образующего публичного сервитута;
1...6 — обозначение характерных точек границ публичного сервитута;
● — характерная точка граница, сведения о которой позволяют однозначно определить ее местоположение по координатам;
00.00.00000.000 — кадастровый номер земельного участка.

Выносной лист 5



Схема расположения границ публичного сервитута



Масштаб: 1:1000

— линия образованной части тротуара, ступеньки и которой предназначены для передвижения по пешеходному/велосипедному маршруту публичного сервитута;
 — структурная часть тротуара, входящая в ЕЗУИ тротуара и которой предназначены для передвижения по велосипедному маршруту;
 — ЖС Магистральная-1;
 — обязательные образовательные объекты публичного сервитута;
 1...8 — образовательные маршруты между границами публичного сервитута;
 ● — парковочная зона (тротуар, ступеньки и которой предназначены образовательные маршруты по велосипеду по маршрутам);
 00:00:00000:000 — кадастровый номер земельного участка.

Выносной лист 6

Схема расположения границ публичного сервитута



Масштаб: 1:1000

— линия образованной части тротуара, ступеньки и которой предназначены для передвижения по пешеходному/велосипедному маршруту публичного сервитута;
 — структурная часть тротуара, входящая в ЕЗУИ тротуара и которой предназначены для передвижения по велосипедному маршруту;
 — ЖС Магистральная-1;
 — обязательные образовательные объекты публичного сервитута;
 1...8 — образовательные маршруты между границами публичного сервитута;
 ● — парковочная зона (тротуар, ступеньки и которой предназначены образовательные маршруты по велосипеду по маршрутам);
 00:00:00000:000 — кадастровый номер земельного участка.

Выносной лист 7



Схема расположения границ публичного сервитута



Масштаб: 1:1000

- часть образованной части участка, сведения о которой необходимы для определения ее местоположения/структурная граница публичного сервитута;
- структурная часть участка, расположенная в ЕГРН сведения о которой необходимы для определения ее местоположения;
- ЖЗ Магистральский-1;
- ДСЗ — обозначение структурной публичности сервитута;
- 1, 2, 3 — обозначение структурных частей границ публичного сервитута;
- — структурная часть границ, сведения о которой необходимы для определения ее местоположения по координатам;
- 00:00:00000:000 — кадастровый номер земельного участка.

Выносной лист 8

Схема расположения границ публичного сервитута



Масштаб: 1:1000

- часть образованной части участка, сведения о которой необходимы для определения ее местоположения/структурная граница публичного сервитута;
- структурная часть участка, расположенная в ЕГРН сведения о которой необходимы для определения ее местоположения;
- ЖЗ Магистральский-1;
- ДСЗ — обозначение структурной публичности сервитута;
- 1, 2, 3 — обозначение структурных частей границ публичного сервитута;
- — структурная часть границ, сведения о которой необходимы для определения ее местоположения по координатам;
- 00:00:00000:000 — кадастровый номер земельного участка.

Выносной лист 9



Схема расположения границ публичного сервитута



Масштаб: 1:1000

- часть образованная часть границ, сведения о которой отсутствуют (на территории не зарегистрированной/обремененной границами публичного сервитута);
- структурная часть границ, включенная в ЕРНН сведения о которой отсутствуют для определения ее местоположения;
- ЖС Магистральский-1;
- обозначение структурного публичного сервитута;
- 1, 2 — обозначение характеристик линии границ публичного сервитута;
- — парковочная линия границ, сведения о которой отсутствуют (обозначено условно по возможности на местности);
- 00:00:00000:000 — кадастровый номер земельного участка.

Выносной лист 10

Схема расположения границ публичного сервитута



Масштаб: 1:1000

- часть образованная часть границ, сведения о которой отсутствуют (на территории не зарегистрированной/обремененной границами публичного сервитута);
- структурная часть границ, включенная в ЕРНН сведения о которой отсутствуют для определения ее местоположения;
- ЖС Магистральский-1;
- обозначение структурного публичного сервитута;
- 1, 2 — обозначение характеристик линии границ публичного сервитута;
- — парковочная линия границ, сведения о которой отсутствуют (обозначено условно по возможности на местности);
- 00:00:00000:000 — кадастровый номер земельного участка.

Выносной лист 11



Схема расположения границ публичного сервитута



Масштаб: 1:1000

- линия образования части границ, сведения о которой допущены для определения их местоположения/объекты границ публичного сервитута;
- существующая часть границ, сведения о которой допущены в ЕГРН сведения о которых допущены для определения их местоположения;
- ЖС Магистральский-Г;
- ДСП — обременение образования публичного сервитута;
- 1, 6 — обременение зарегистрированные точки границ публичного сервитута;
- — зарегистрированные точки границ, сведения о которых допущены для определения их местоположения на местности;
- 00:00:00000:000 — кадастровый номер земельного участка

Выносной лист 12

Схема расположения границ публичного сервитута



Масштаб: 1:1000

- линия образования части границ, сведения о которой допущены для определения их местоположения/объекты границ публичного сервитута;
- существующая часть границ, сведения о которой допущены в ЕГРН сведения о которых допущены для определения их местоположения;
- ЖС Магистральский-Г;
- ДСП — обременение образования публичного сервитута;
- 1, 6 — обременение зарегистрированные точки границ публичного сервитута;
- — зарегистрированные точки границ, сведения о которых допущены для определения их местоположения на местности;
- 00:00:00000:000 — кадастровый номер земельного участка

Выносной лист 13



Схема расположения границ публичного сервитута



Схема расположения границ публичного сервитута





Схема расположения границ публичного сервитута



Масштаб: 1:1000

- линия образующая часть границы, сведения о которой отсутствуют для определения ее местоположения/образованная граница публичного сервитута;
- структурная часть границы, выделенная в ЕГРН сведения о которой отсутствуют для определения ее местоположения;
- ЗСЖ Магистральской-1;
- ДСЖ - обозначение образующих публичного сервитута;
- 1...8 - обозначение параметров линии границ публичного сервитута;
- - характерная точка границы, сведения о которой отсутствуют необходимо определить ее местоположение по координатам;
- 00:00:00000:000 - кадастровый номер земельного участка.

Выносной лист 16

Схема расположения границ публичного сервитута



Масштаб: 1:1000

- линия образующая часть границы, сведения о которой отсутствуют для определения ее местоположения/образованная граница публичного сервитута;
- структурная часть границы, выделенная в ЕГРН сведения о которой отсутствуют для определения ее местоположения;
- ЗСЖ Магистральской-1;
- ДСЖ - обозначение образующих публичного сервитута;
- 1...8 - обозначение параметров линии границ публичного сервитута;
- - характерная точка границы, сведения о которой отсутствуют необходимо определить ее местоположение по координатам;
- 00:00:00000:000 - кадастровый номер земельного участка.

Выносной лист 17



**РОССИЙСКАЯ ФЕДЕРАЦИЯ
ИРКУТСКАЯ ОБЛАСТЬ
КАЗАЧИНСКО-ЛЕНСКИЙ РАЙОН
МАГИСТРАЛЬНИНСКОЕ
МУНИЦИПАЛЬНОЕ ОБРАЗОВАНИЕ
АДМИНИСТРАЦИЯ
Магистральнинского городского поселения
ПОСТАНОВЛЕНИЕ**

п. Магистральный

от 09 октября 2024 г. № 247 - п

Г Об установлении публичного сервитута в отношении земельного участка с кадастровым номером 38:07:000000:80, с местоположением: Российская Федерация, Иркутская область, Казачинско-Ленский район, посёлок Магистральный.

На основании ходатайства Областного государственного унитарного энергетического предприятия «Электросетевая компания по эксплуатации электрических сетей «Облкоммунэнерго» (ОГРН 1023801542412, ИНН 3800000252) (далее - Владелец публичного сервитута) об установлении публичного сервитута от 02 октября 2024 г № ИК/04-3-4220, свидетельства о государственной регистрации права от 16 февраля 2010 г. номер 38 АД 140438, руководствуясь статьями 23 и главой V.7 Земельного кодекса Российской Федерации, пунктом 1 статьи 3.6 Федерального закона «О введении в действие Земельного кодекса Российской Федерации», статьей 14 Федерального закона от 06 октября 2003 года № 131-ФЗ «Об общих принципах организации местного самоуправления в Российской Федерации», статьями 7, 24, 39, 47 Устава Магистральнинского муниципального образования, Администрация Магистральнинского городского поселения

ПОСТАНОВЛЯЕТ:

1. Установить публичный сервитут в отношении земельного участка с кадастровым номером 38:07:000000:80, с местоположением: Иркутская область, Казачинско-Ленский район, посёлок Магистральный, в целях размещения объектов электросетевого хозяйства «Электросетевой комплекс Магистральный-1», на срок 49 (сорок девять) лет.

2. Срок, в течение которого использование вышеуказанного земельного участка и (или) расположенного на нем объекта недвижимого имущества в соответствии с их разрешенным использованием будет невозможно или существенно затруднено в связи с осуществлением сервитута, составляют 1 (один) год.

3. Порядок установления зоны с особыми условиями использования территорий и содержание ограничений прав на земельные участки в границах таких зон утверждены



постановлением Правительства РФ от 24 февраля 2009 года № 160 «О порядке установления охранных зон объектов электросетевого хозяйства и особых условий использования земельных участков, расположенных в границах таких зон».

4. В соответствии с частью 4 статьи 3.6 Федерального закона от 25 октября 2001 года № 137-ФЗ «О введении в действие Земельного кодекса Российской Федерации», плата за публичный сервитут не устанавливается.

5. Владелец публичного сервитута обязан привести земли в состояние, пригодное для их использования в соответствии с разрешенным использованием, в срок не позднее чем три месяца после завершения строительства, капитального или текущего ремонта, реконструкции, эксплуатации, консервации, сноса инженерного сооружения, для размещения которого был установлен публичный сервитут.

6. Утвердить границы публичного сервитута (Приложение № 1).

7. Отделу строительства, архитектуры и жилищно-коммунального хозяйства в течение 5 (пяти) рабочих дней со дня принятия настоящего постановления направить его копию:

1) в Управление Федеральной службы государственной регистрации, кадастра и картографии по Иркутской области;

2) Властителю публичного сервитута.

8. Отделу строительства, архитектуры и жилищно-коммунального хозяйства в течение 5 (пяти) рабочих дней со дня принятия настоящего постановления обеспечить его опубликование в газете «Вестник Магистральнинского» и размещение в информационно-телекоммуникационной сети «Интернет» на сайте администрации Магистральнинского городского поселения.

9. Контроль исполнения настоящего постановления оставляю за собой.

Глава Магистральнинского
городского поселения

П.А. Егоров



Приложение № 1
к Постановлению администрации
Магистральнинского городского поселения
от 09 октября 2024 год № 247 - п





Схема расположения границ публичного сервитута



Масштаб: 1:1000

- линия образования части границы, стороны и которой предназначены для определения ее местоположения (образованная граница публичного сервитута);
- граница участка, стороны, стороны и БТУИ стороны и которой предназначены для определения ее местоположения;
- ЖУ Магистральский-1;
- ПСТ - обозначение образованной публичного сервитута;
- 1, 4 - обозначения характерных точек границы публичного сервитута;
- - характерная точка границы, стороны и которой предназначены для определения ее местоположения;
- 00.00.000001.000 - кадастровый номер земельного участка.

Выносной лист 2

Схема расположения границ публичного сервитута



Масштаб: 1:1000

- линия образования части границы, стороны и которой предназначены для определения ее местоположения (образованная граница публичного сервитута);
- граница участка, стороны, стороны и БТУИ стороны и которой предназначены для определения ее местоположения;
- ЖУ Магистральский-1;
- ПСТ - обозначение образованной публичного сервитута;
- 1, 4 - обозначения характерных точек границы публичного сервитута;
- - характерная точка границы, стороны и которой предназначены для определения ее местоположения;
- 00.00.000001.000 - кадастровый номер земельного участка.

Выносной лист 3



Схема расположения границ публичного сервитута



Масштаб: 1:1000

- линия образования части границ, сведения о которой достаточно для определения ее местоположения (участки, границы публичного сервитута);
- структурная часть границ, выходящая в ЕРП (сведения о которой достаточно для определения ее местоположения);
- ЖС Магистральный-1;
- обозначение образованного публичного сервитута;
- 1...8 - обозначение кадастровых точек границ публичного сервитута;
- - кадастровая точка границ, сведения о которой достаточно достаточно определить ее местоположение по местности;
- 00:00:00000:000 - кадастровый номер земельного участка.

Выносной лист 4

Схема расположения границ публичного сервитута



Масштаб: 1:1000

- линия образования части границ, сведения о которой достаточно для определения ее местоположения (участки, границы публичного сервитута);
- структурная часть границ, выходящая в ЕРП (сведения о которой достаточно для определения ее местоположения);
- ЖС Магистральный-1;
- обозначение образованного публичного сервитута;
- 1...8 - обозначение кадастровых точек границ публичного сервитута;
- - кадастровая точка границ, сведения о которой достаточно достаточно определить ее местоположение по местности;
- 00:00:00000:000 - кадастровый номер земельного участка.

Выносной лист 5



Схема расположения границ публичного сервитута



Масштаб: 1:1000

- линия обременения части здания, сведения о которой содержатся для определения их местоположения в Едином государственном реестре недвижимости;
- структурная часть здания, входящая в Единый государственный реестр недвижимости;
- Ж/М Магистральный I;
- ДСГ — обозначение обременения публичного сервитута;
- 1, 6 — обозначение кадастровых точек границ публичного сервитута;
- — кадастровая точка границ, сведения о которой содержатся в Едином государственном реестре недвижимости;
- 00:00:00000:000 — кадастровый номер земельного участка.

Выносной лист 6

Схема расположения границ публичного сервитута



Масштаб: 1:1000

- линия обременения части здания, сведения о которой содержатся для определения их местоположения в Едином государственном реестре недвижимости;
- структурная часть здания, входящая в Единый государственный реестр недвижимости;
- Ж/М Магистральный I;
- ДСГ — обозначение обременения публичного сервитута;
- 1, 6 — обозначение кадастровых точек границ публичного сервитута;
- — кадастровая точка границ, сведения о которой содержатся в Едином государственном реестре недвижимости;
- 00:00:00000:000 — кадастровый номер земельного участка.

Выносной лист 7



Схема расположения границ публичного сервитута



— часть образованной части границ, сведения о которой отсутствуют для определения ее местоположения/обустройства границ публичного сервитута;
— существующая часть границ, расположенная в ЕГРН сведения о которой отсутствуют для определения ее местоположения;
— ЖМ Магистральский-1;
ДСУ — обозначены образованное публичное сервитута;
1, 6 — обозначены характерные точки границ публичного сервитута;
● — характерная точка границ, сведения о которой отсутствуют/обязательно предоставить их невозможно на местности;
00:00:00000:000 — кадастровый номер земельного участка.

Масштаб: 1:1000

Выносной лист 10

Схема расположения границ публичного сервитута



— часть образованной части границ, сведения о которой отсутствуют для определения ее местоположения/обустройства границ публичного сервитута;
— существующая часть границ, расположенная в ЕГРН сведения о которой отсутствуют для определения ее местоположения;
— ЖМ Магистральский-1;
ДСУ — обозначены образованное публичное сервитута;
1, 6 — обозначены характерные точки границ публичного сервитута;
● — характерная точка границ, сведения о которой отсутствуют/обязательно предоставить их невозможно на местности;
00:00:00000:000 — кадастровый номер земельного участка.

Масштаб: 1:1000

Выносной лист 11



Схема расположения границ публичного сервитута



Масштаб: 1:1000

- линия обремененная частью дорожки, сведения о которой содержатся для сервитута по земельному кадастровому документу (публичный сервитут);
- структурная часть границы, расположенная в ДТЗ/ЗУ сведений о которой содержится для сервитута по земельному кадастру;
- ЖС Магистральное-1;
- ДСУ — обремененная обремененной публично сервитут;
- 1, 4 — обремененная структурной частью дорожки публично сервитута;
- — характерная точка границы, сведения о которой содержатся обремененно сервитута по кадастровому документу;
- 00 00 00000 000 — кадастровый номер земельного участка.

Выносной лист 12

Схема расположения границ публичного сервитута



Масштаб: 1:1000

- линия обремененная частью дорожки, сведения о которой содержатся для сервитута по земельному кадастровому документу (публичный сервитут);
- структурная часть границы, расположенная в ДТЗ/ЗУ сведений о которой содержится для сервитута по земельному кадастру;
- ЖС Магистральное-1;
- ДСУ — обремененная обремененной публично сервитут;
- 1, 4 — обремененная структурной частью дорожки публично сервитута;
- — характерная точка границы, сведения о которой содержатся обремененно сервитута по кадастровому документу;
- 00 00 00000 000 — кадастровый номер земельного участка.

Выносной лист 13



Схема расположения границ публичного сервитута



Масштаб: 1:1000

- линия образовательной части границы, сведения о которой содержатся для сервитута не являются актуальными/образованная граница публичного сервитута;
- структурная часть границы, занесенная в ЕПРН сведения о которой действительны для сервитута не являются актуальными;
- Ж/З Магистральский-1;
- ДСУ - образовательная часть границы публичного сервитута;
- 1 - 8 - образовательная часть границы публичного сервитута;
- - характеристика точки границы, сведения о которой позволяют однозначно определить ее положение на местности;
- 00:00:00000:000 - кадастровый номер земельного участка.

Выносной лист 14

Схема расположения границ публичного сервитута



Масштаб: 1:1000

- линия образовательной части границы, сведения о которой содержатся для сервитута не являются актуальными/образованная граница публичного сервитута;
- структурная часть границы, занесенная в ЕПРН сведения о которой действительны для сервитута не являются актуальными;
- Ж/З Магистральский-1;
- ДСУ - образовательная часть границы публичного сервитута;
- 1 - 8 - образовательная часть границы публичного сервитута;
- - характеристика точки границы, сведения о которой позволяют однозначно определить ее положение на местности;
- 00:00:00000:000 - кадастровый номер земельного участка.

Выносной лист 15



Схема расположения границ публичного сервитута



Масштаб: 1:1000

- линия образования части границ, сведения о которой отсутствуют для определения их местоположения/обратные границы публичного сервитута;
- структурная часть границ, выделенная в ЕГРН сведения о которой отсутствуют для определения их местоположения;
- ООУ Магистральский 1;
- обозначение обратных границ публичного сервитута;
- 1, 6 — обозначение характеристик линии границ публичного сервитута;
- — характерная точка границ, сведения о которой отсутствуют/обратные границы не являются их точками;
- 00:00:00000:000 — кадастровый номер земельного участка

Выносной лист 16

Схема расположения границ публичного сервитута



Масштаб: 1:1000

- линия образования части границ, сведения о которой отсутствуют для определения их местоположения/обратные границы публичного сервитута;
- структурная часть границ, выделенная в ЕГРН сведения о которой отсутствуют для определения их местоположения;
- ООУ Магистральский 1;
- обозначение обратных границ публичного сервитута;
- 1, 6 — обозначение характеристик линии границ публичного сервитута;
- — характерная точка границ, сведения о которой отсутствуют/обратные границы не являются их точками;
- 00:00:00000:000 — кадастровый номер земельного участка

Выносной лист 17



Схема расположения границ публично сервитута



Орган издания: Администрация Магистральнинского городского поселения.
Иркутская область, Казачинско-Ленский район, п. Магистральнинский, ул. Российская, 5.
Извлечение из Закона печати: ст. 12 «Освобождение от регистрации»

Газета отпечатана в администрации Магистральнинского городского поселения по адресу: Иркутская область, Казачинско-Ленский район, п. Магистральнинский, ул. Российская 5. тел./ факс (39562) 4-15-07 adm-magistralnyj@mail.ru Тираж: 100 Экз.