


ПРОЕКТ МЕЖЕВАНИЯ ТЕРРИТОРИИ
в границах улиц 17 съезда ВЛКСМ, Корчагинская, Пионерская и проезда рабочего поселка Магистральный,
городского поселения Магистральнинского, муниципального района Казачинско-Ленский Иркутской области

Сведения об образуемых земельных участках

Условный номер земельного участка	Местоположение (адрес)	Площадь земельного участка (кв.м.)	Вид разрешенного использования (код вида)	Категория земель
1	Российская Федерация, Иркутская область, муниципальный район Казачинско-Ленский, городское поселение Магистральнинское, рабочий поселок Магистральный, улица 17 Съезда ВЛКСМ, земельный участок 2	1712	Предпринимательство (4.0.)	Земли населённых пунктов
2	Российская Федерация, Иркутская область, муниципальный район Казачинско-Ленский, городское поселение Магистральнинское, рабочий поселок Магистральный	469	Земельные участки (территории) общего пользования (12.0.)	Земли населённых пунктов
3	Российская Федерация, Иркутская область, муниципальный район Казачинско-Ленский, городское поселение Магистральнинское, рабочий поселок Магистральный, улица 17 Съезда ВЛКСМ, земельный участок 6	1619	Малоэтажная многоквартирная жилая застройка (2.1.1)	Земли населённых пунктов
2:1	Российская Федерация, Иркутская область, муниципальный район Казачинско-Ленский, городское поселение Магистральнинское, рабочий поселок Магистральный, улица Пионерская, земельный участок 2Б	287	Предпринимательство (4.0.)	Земли населённых пунктов
4	Российская Федерация, Иркутская область, муниципальный район Казачинско-Ленский, городское поселение Магистральнинское, рабочий поселок Магистральный, улица Пионерская, земельный участок 2А	101	Предпринимательство (4.0.)	Земли населённых пунктов

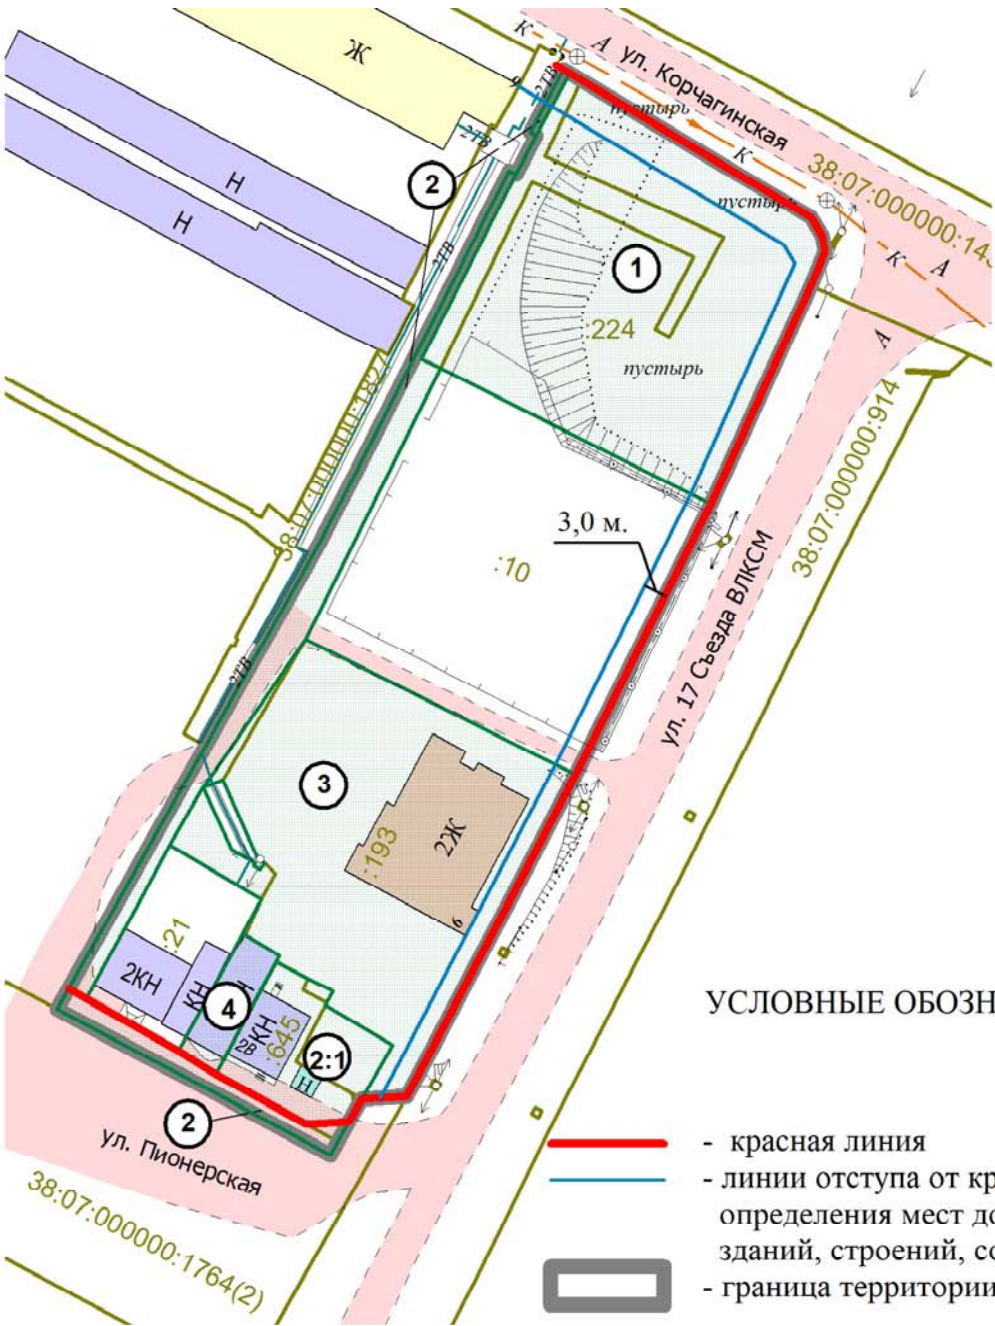

УСЛОВНЫЕ ОБОЗНАЧЕНИЯ:

- красная линия
- линии отступа от красных линий, в целях определения мест допустимого размещения зданий, строений, сооружений
- граница территории
- границы образуемых земельных участков
- границы существующих элементов планировочной структуры
- условный номер образуемого земельного участка

Изм.	Кол.уч.	Лист	№ док	Подп.	Дата	Проект межевания территории: в границах улиц 17 съезда ВЛКСМ, Корчагинская, Пионерская и проезда рабочего поселка Магистральный, городского поселения Магистральнинского, муниципального района Казачинско-Ленский Иркутской области			
Исполнитель	Митрюхина О.А.				06.2025	Проект межевания территории	Стадия	Лист	Листов
							ПМ	1	1
						Чертеж межевания территории М 1:1000		ИП Митрюхина О.А. 2025г.	