ГРАФИЧЕСКОЕ ОПИСАНИЕ

Публичный сервитут для использования земель и земельных участков в целях реконструкции и эксплуатации объекта электросетевого хозяйства, в связи с изменением их местоположения КВЛ 35 кВ от ПС 220 кВ Киренга до Новой ПС 35 кВ. Цепь 1, Цепь 2

(наименование объекта, местоположение границ которого описано (далее - объект))

Раздел 1

Сведения об объекте

№ п/п	Характеристики объекта	Описание характеристик
1	2	3
1	Местоположение объекта	Иркутская область, м.р-н Казачинско-Ленский, г.п Магистральнинское
2	Площадь объекта +/- величина погрешности определения площади (Р +/- Дельта Р)	8445 +/- 32 м²
3	Иные характеристики объекта	Публичный сервитут на срок 49 лет для использования земель и земельных участков в целях реконструкции и эксплуатации объекта электросетевого хозяйства, в связи с изменением их местоположения КВЛ 35 кВ от ПС 220 кВ Киренга до Новой ПС 35 кВ. Цепь 1, Цепь 2 в соответствии с подпунктом 1 статьи 39.37 Земельного Кодекса Российской Федерации. Обладатель публичного сервитута: Акционерное общество «Иркутская электросетевая компания», ИНН 3812122706, ОГРН 1093850013762, почтовый адрес: 664033, РФ, г. Иркутск, ул. Лермонтова, 257, Тел.: 8(3952) 792-459 электронная почта: office@iesk.ru. Решение об установлении публичного сервитута размещено на официальном сайте https://admmag.ru/

Раздел 2

Сведения о местоположении границ объекта

1. Система координат МСК-38, зона 5

2. Сведения о характерных точках границ объекта

Обозначение характерных точек границ	Координаты, м		Метод определения координат характерной точки	Средняя квадратическая погрешность положения характерной точки (Mt), м	Описание обозначения точки на местности (при наличии)
	X	Y			
1	2	3	4	5	6
1	816484.43	5152065.68	Аналитический метод	0.10	Закрепление отсутствует
2	816474.51	5152079.10	Аналитический метод	0.10	Закрепление отсутствует
3	816473.31	5152080.78	Аналитический метод	0.10	Закрепление отсутствует
4	816391.24	5152080.15	Аналитический метод	0.10	Закрепление отсутствует
5	816309.00	5152079.52	Аналитический метод	0.10	Закрепление отсутствует
6	816308.00	5152066.78	Аналитический метод	0.10	Закрепление отсутствует
7	816307.48	5152060.10	Аналитический метод	0.10	Закрепление отсутствует
8	816304.52	5152022.27	Аналитический метод	0.10	Закрепление отсутствует
9	816334.62	5152024.47	Аналитический метод	0.10	Закрепление отсутствует
10	816416.61	5152030.45	Аналитический метод	0.10	Закрепление отсутствует
11	816445.39	5152032.36	Аналитический метод	0.10	Закрепление отсутствует
12	816463.54	5152047.55	Аналитический метод	0.10	Закрепление отсутствует
1	816484.43	5152065.68	Аналитический метод	0.10	Закрепление отсутствует

3. Сведения о характерных точках части (частей) границы объекта

Обозначение характерных точек части границы	Координаты, м		Метод определения координат характерной точки	Средняя квадратическая погрешность положения характерной точки (Mt), м	Описание обозначения точки на местности (при наличии)
	X	Y			
1	2	3	4	5	6
-	-	-	-	-	-

Раздел 3

Сведения о местоположении измененных (уточненных) границ объекта

1. Система координат -

2. Сведения о характерных точках границ объекта

Обозначение характерных точек границ	Существующие координаты, м		Измененные (уточненные) координаты, м		Метод определения координат характерной точки	Средняя квадратическая погрешность положения характерной точки (Mt), м	Описание обозначения точки на местности (при наличии)
	X	Y	X	Y			
1	2	3	4	5	6	7	8
-	-	-	-	-	-	-	

3. Сведения о характерных точках части (частей) границы объекта

Обозначение характерных точек части границы	Существующие координаты, м		Измененные (уточненные) координаты, м		Метод определения координат характерной точки	Средняя квадратическая погрешность положения характерной точки (Mt), м	Описание обозначения точки на местности (при наличии)
	X	Y	X	Y			
1	2	3	4	5	6	7	8
-	-	-	-	-	-	-	

Схема расположения границ публичного сервитута

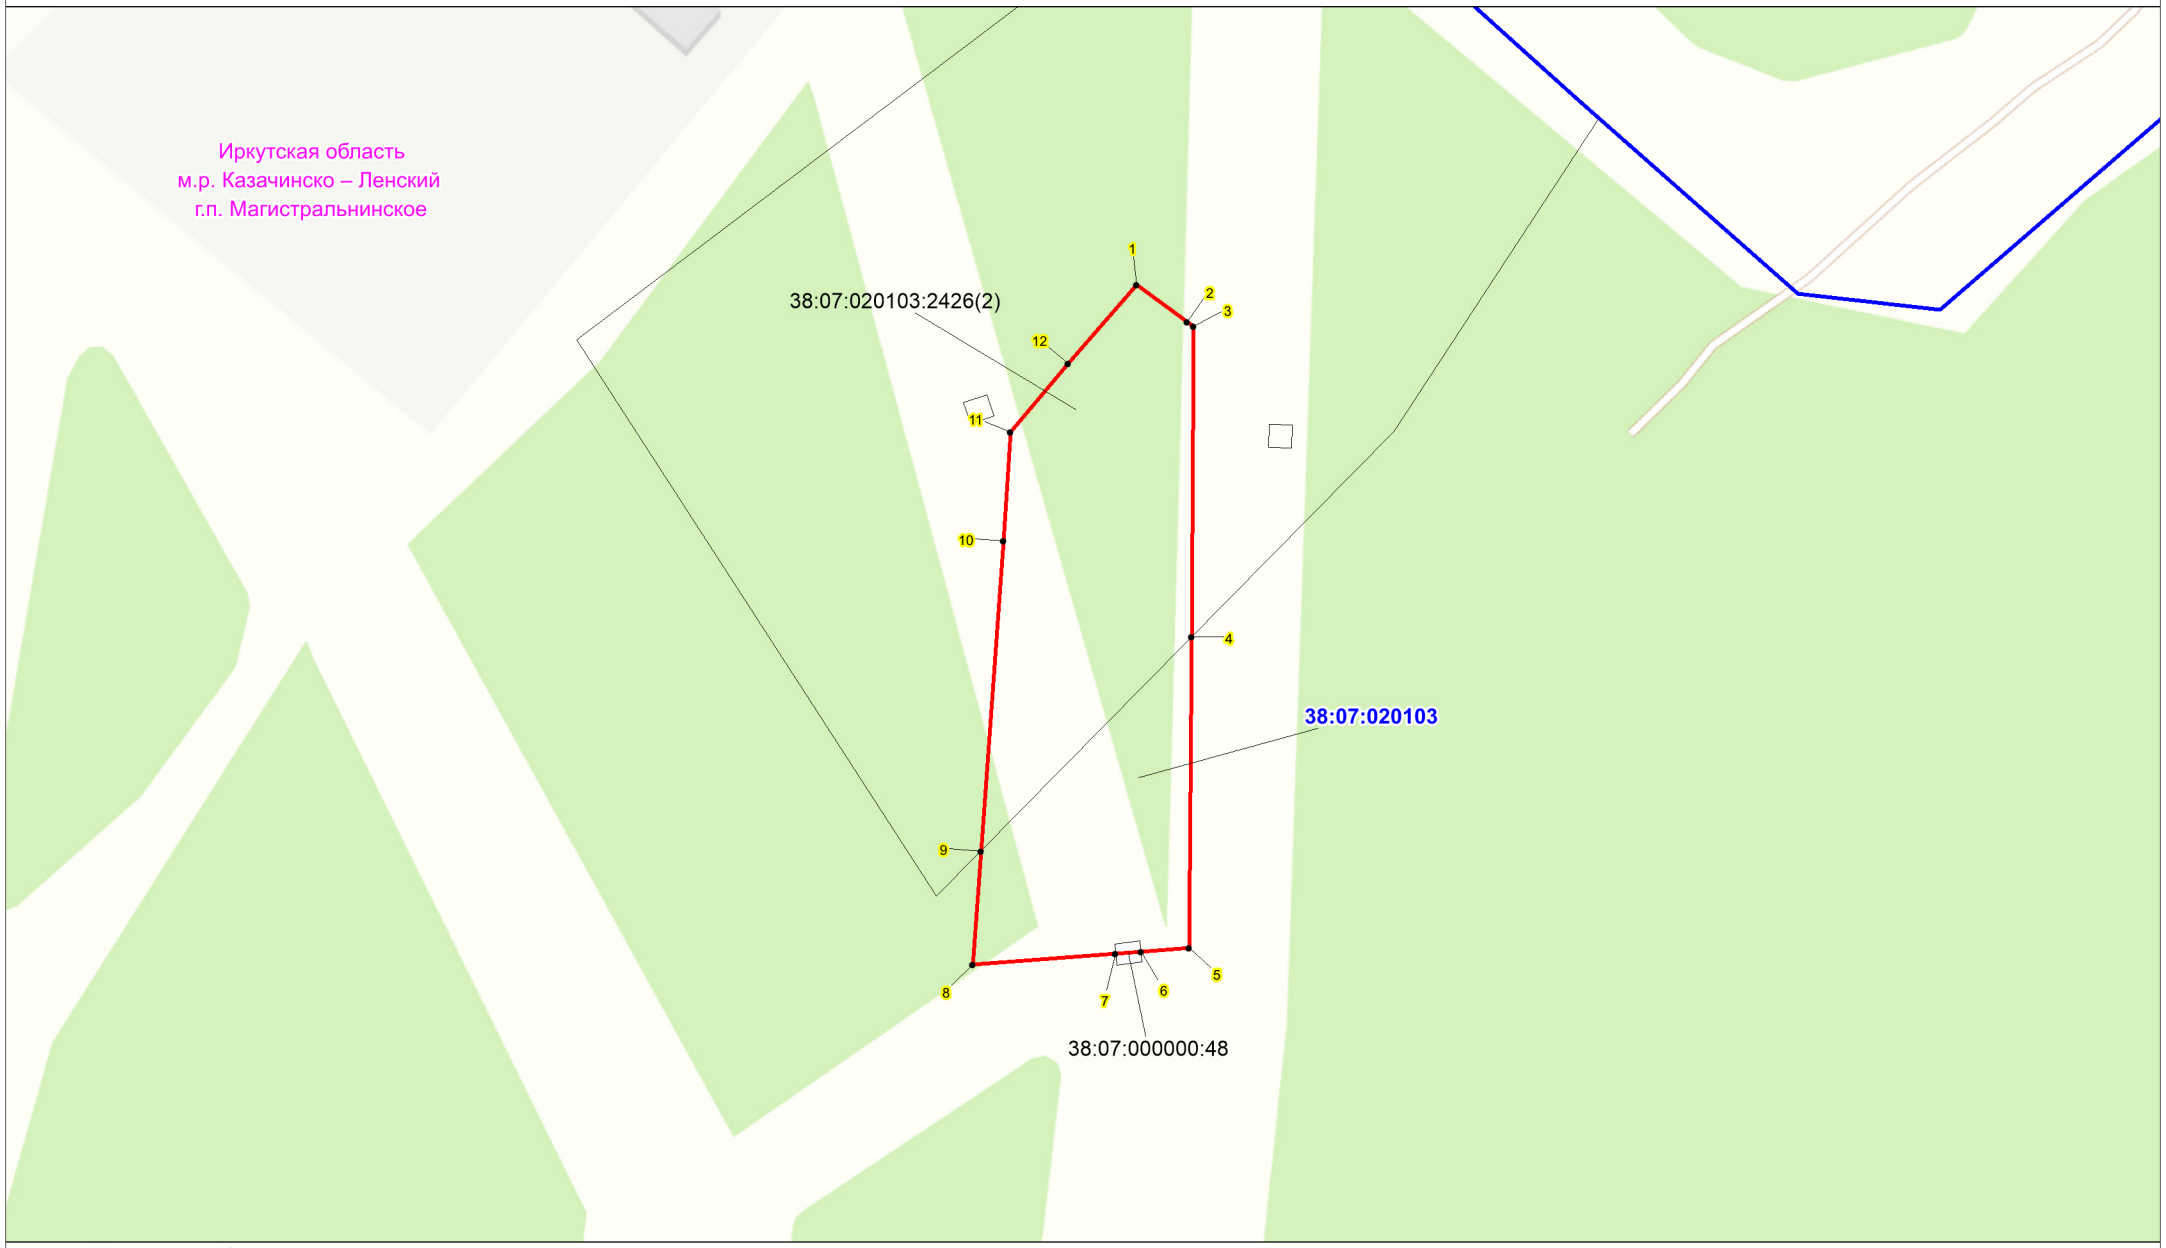

Условные обозначения:

- проектная граница публичного сервитута;
- 5 - характерная точка границы проектного публичного сервитута;
- 38:07:000000:48 - кадастровый номер и границы земельных участков, в отношении которых испрашивается публичный сервитут;
- 38:07:020103 - граница, номер кадастрового квартала по сведениям ЕГРН;
- установленные границы административно-территориальных образований;

Масштаб 1:2000