ГРАФИЧЕСКОЕ ОПИСАНИЕ
Публичный сервитут для использования земель и земельных участков в целях реконструкции и эксплуатации объекта электросетевого хозяйства ПС 220 кВ Киренга (реконструкция)

(наименование объекта, местоположение границ которого описано (далее - объект))

Раздел 1

Сведения об объекте

№ п/п	Характеристики объекта	Описание характеристик
1	2	3
1	Местоположение объекта	Иркутская область, м.р-н Казачинско-Ленский, г.п Магистральнинское
2	Площадь объекта +/- величина погрешности определения площади (Р +/- Дельта Р)	23460 +/- 54 м²
3	Иные характеристики объекта	Публичный сервитут на срок 49 лет для использования земель и земельных участков в целях реконструкции и эксплуатации объекта электросетевого хозяйства ПС 220 кВ Киренга (реконструкция) в соответствии с подпунктом 1 статьи 39.37 Земельного Кодекса Российской Федерации. Обладатель публичного сервитута: Акционерное общество «Иркутская электросетевая компания», ИНН 3812122706, ОГРН 1093850013762, почтовый адрес: 664033, РФ, г. Иркутск, ул. Лермонтова, 257, Тел.: 8(3952) 792-459 электронная почта: office@iesk.ru. Решение об установлении публичного сервитута размещено на официальном сайте https://admmag.ru/

Раздел 2

Сведения о местоположении границ объекта

1. Система координат МСК-38, зона 5

2. Сведения о характерных точках границ объекта

Обозначение характерных точек границ	Координаты, м		Метод определения координат характерной точки	Средняя квадратическая погрешность положения характерной точки (Mt), м	Описание обозначения точки на местности (при наличии)
	X	Y			
1	2	3	4	5	6
1	816454.64	5151874.23	Аналитический метод	0.10	Закрепление отсутствует
2	816453.52	5151875.58	Аналитический метод	0.10	Закрепление отсутствует
3	816524.78	5151935.51	Аналитический метод	0.10	Закрепление отсутствует
4	816575.41	5151978.07	Аналитический метод	0.10	Закрепление отсутствует
5	816577.59	5151979.15	Аналитический метод	0.10	Закрепление отсутствует
6	816584.98	5151977.51	Аналитический метод	0.10	Закрепление отсутствует
7	816587.08	5151975.99	Аналитический метод	0.10	Закрепление отсутствует
8	816592.48	5151969.46	Аналитический метод	0.10	Закрепление отсутствует
9	816594.58	5151966.90	Аналитический метод	0.10	Закрепление отсутствует
10	816594.93	5151967.19	Аналитический метод	0.10	Закрепление отсутствует
11	816596.69	5151968.84	Аналитический метод	0.10	Закрепление отсутствует
12	816597.41	5151972.14	Аналитический метод	0.10	Закрепление отсутствует
13	816597.82	5151974.04	Аналитический метод	0.10	Закрепление отсутствует
14	816598.20	5151978.44	Аналитический метод	0.10	Закрепление отсутствует
15	816598.38	5151980.50	Аналитический метод	0.10	Закрепление отсутствует
16	816597.73	5151983.17	Аналитический метод	0.10	Закрепление отсутствует
17	816595.87	5151985.67	Аналитический метод	0.10	Закрепление отсутствует
18	816588.47	5151994.12	Аналитический метод	0.10	Закрепление отсутствует
19	816581.98	5152003.08	Аналитический метод	0.10	Закрепление отсутствует
20	816573.67	5152013.39	Аналитический метод	0.10	Закрепление отсутствует
21	816567.14	5152021.25	Аналитический метод	0.10	Закрепление отсутствует
22	816559.85	5152030.85	Аналитический метод	0.10	Закрепление отсутствует

2. Сведения о характерных точках границ объекта

Обозначение характерных точек границ	Координаты, м		Метод определения координат характерной точки	Средняя квадратическая погрешность положения характерной точки (Mt), м	Описание обозначения точки на местности (при наличии)
	X	Y			
1	2	3	4	5	6
23	816557.48	5152033.62	Аналитический метод	0.10	Закрепление отсутствует
24	816555.68	5152035.72	Аналитический метод	0.10	Закрепление отсутствует
25	816547.67	5152045.76	Аналитический метод	0.10	Закрепление отсутствует
26	816542.80	5152051.51	Аналитический метод	0.10	Закрепление отсутствует
27	816533.46	5152064.75	Аналитический метод	0.10	Закрепление отсутствует
28	816522.38	5152078.92	Аналитический метод	0.10	Закрепление отсутствует
29	816517.07	5152086.05	Аналитический метод	0.10	Закрепление отсутствует
30	816514.37	5152087.28	Аналитический метод	0.10	Закрепление отсутствует
31	816511.42	5152087.49	Аналитический метод	0.10	Закрепление отсутствует
32	816507.92	5152086.31	Аналитический метод	0.10	Закрепление отсутствует
33	816505.70	5152084.36	Аналитический метод	0.10	Закрепление отсутствует
34	816500.75	5152080.75	Аналитический метод	0.10	Закрепление отсутствует
35	816488.63	5152069.32	Аналитический метод	0.10	Закрепление отсутствует
36	816484.43	5152065.68	Аналитический метод	0.10	Закрепление отсутствует
37	816463.54	5152047.55	Аналитический метод	0.10	Закрепление отсутствует
38	816445.39	5152032.36	Аналитический метод	0.10	Закрепление отсутствует
39	816441.17	5152028.82	Аналитический метод	0.10	Закрепление отсутствует
40	816418.90	5152008.66	Аналитический метод	0.10	Закрепление отсутствует
41	816407.02	5151999.42	Аналитический метод	0.10	Закрепление отсутствует
42	816388.45	5151982.54	Аналитический метод	0.10	Закрепление отсутствует
43	816380.26	5151975.45	Аналитический метод	0.10	Закрепление отсутствует
44	816369.46	5151966.09	Аналитический метод	0.10	Закрепление отсутствует
45	816387.69	5151944.68	Аналитический метод	0.10	Закрепление отсутствует
46	816453.62	5151873.38	Аналитический метод	0.10	Закрепление отсутствует
1	816454.64	5151874.23	Аналитический метод	0.10	Закрепление отсутствует

3. Сведения о характерных точках части (частей) границы объекта

Обозначение характерных точек части границы	Координаты, м		Метод определения координат характерной точки	Средняя квадратическая погрешность положения характерной точки (Mt), м	Описание обозначения точки на местности (при наличии)
	X	Y			
1	2	3	4	5	6
-	-	-	-	-	-

Раздел 3

Сведения о местоположении измененных (уточненных) границ объекта

1. Система координат -

2. Сведения о характерных точках границ объекта

Обозначение характерных точек границ	Существующие координаты, м		Измененные (уточненные) координаты, м		Метод определения координат характерной точки	Средняя квадратическая погрешность положения характерной точки (Mt), м	Описание обозначения точки на местности (при наличии)
	X	Y	X	Y			
1	2	3	4	5	6	7	8
-	-	-	-	-	-	-	

3. Сведения о характерных точках части (частей) границы объекта

Обозначение характерных точек части границы	Существующие координаты, м		Измененные (уточненные) координаты, м		Метод определения координат характерной точки	Средняя квадратическая погрешность положения характерной точки (Mt), м	Описание обозначения точки на местности (при наличии)
	X	Y	X	Y			
1	2	3	4	5	6	7	8
-	-	-	-	-	-	-	

Схема расположения границ публичного сервитута

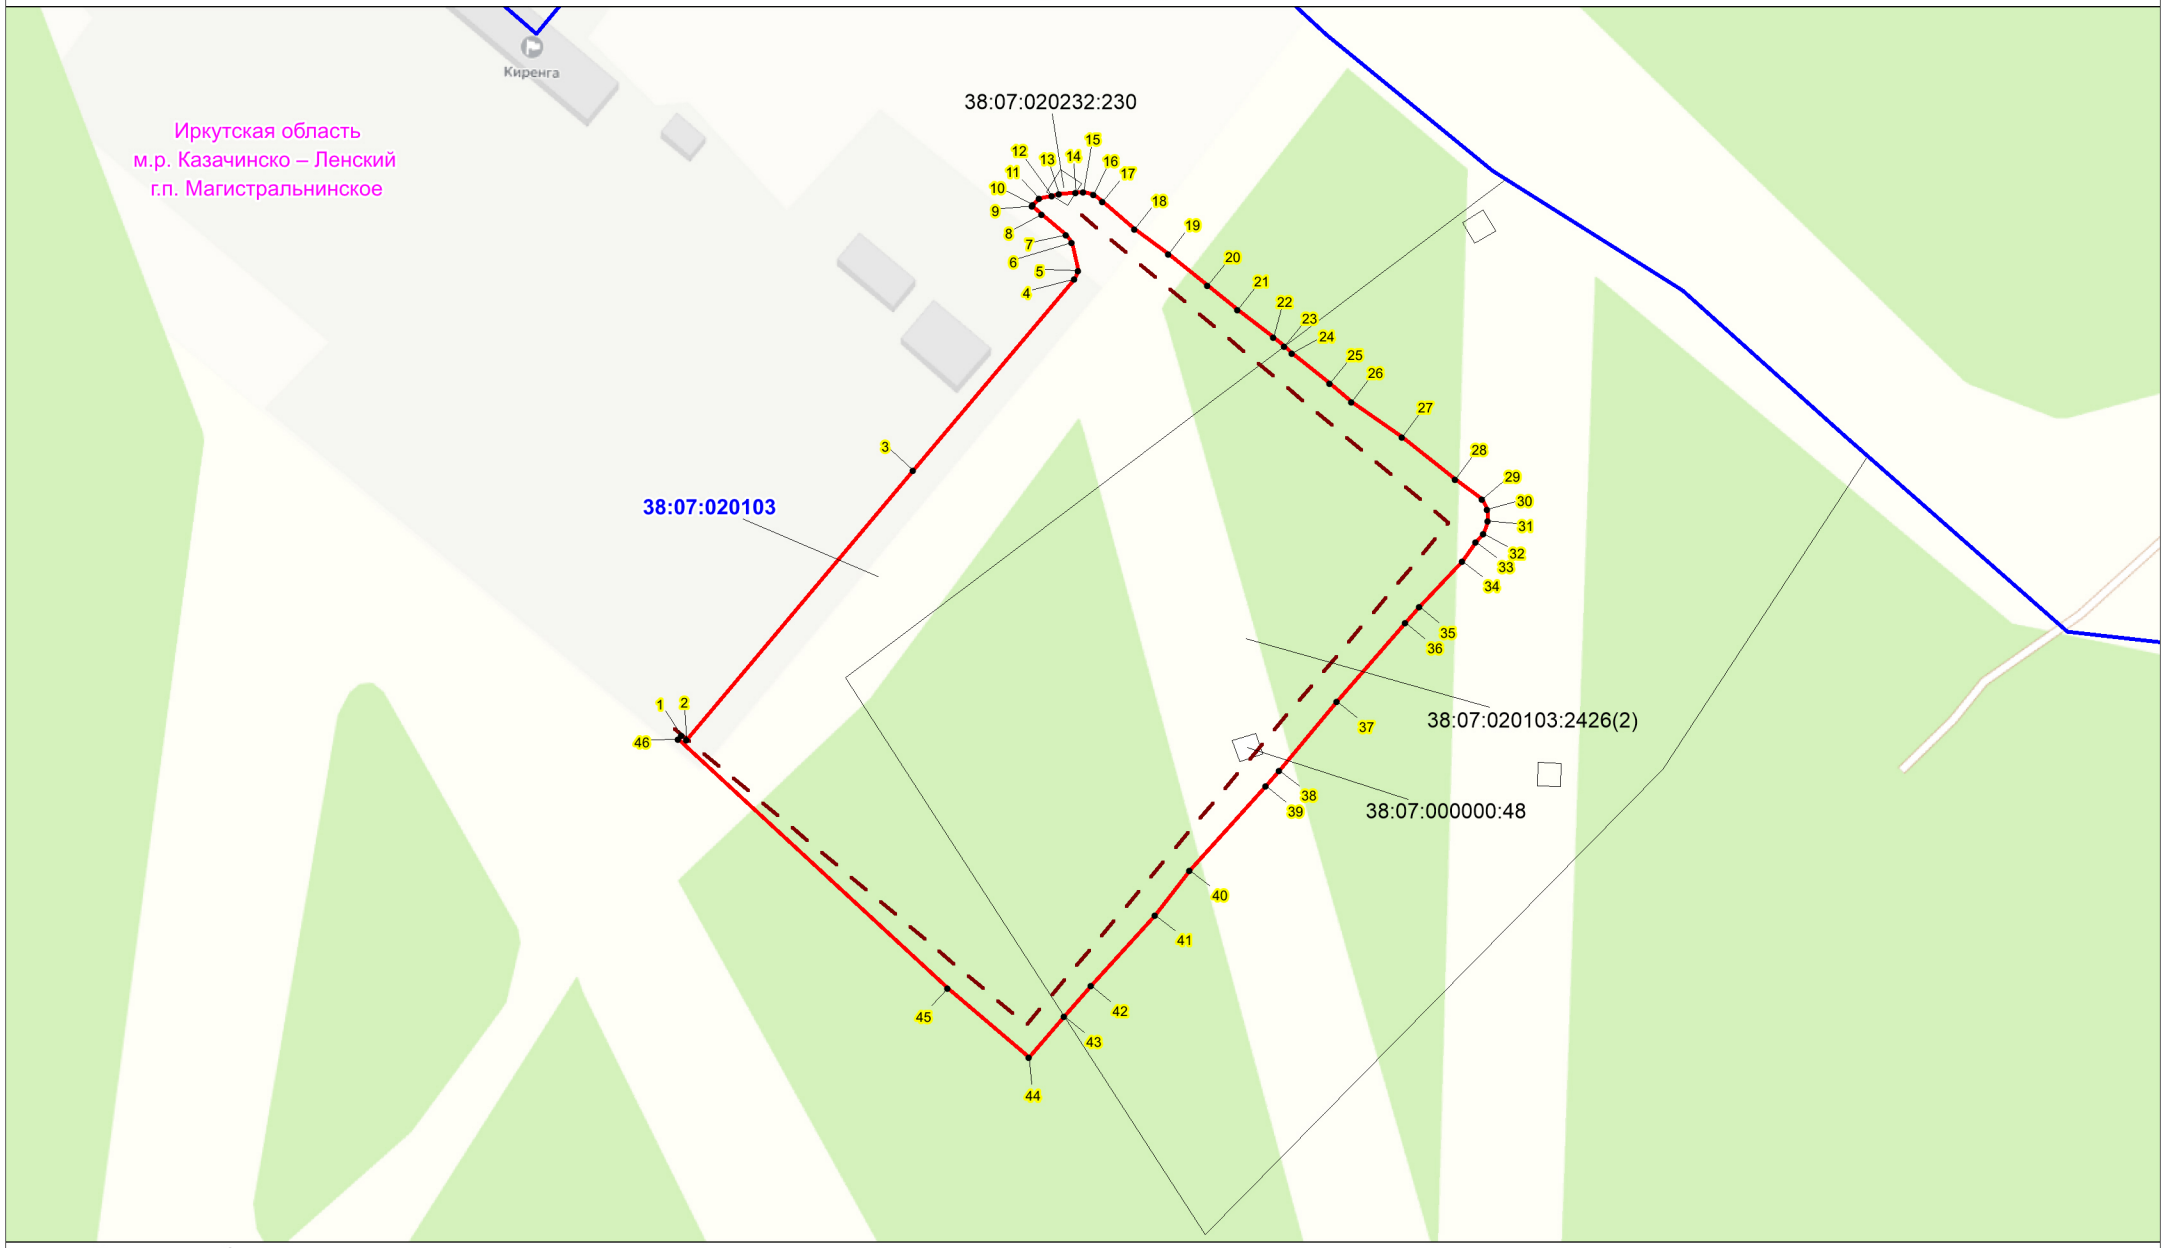

Масштаб 1:2000

Условные обозначения:

- проектная граница публичного сервитута;
- 5 - характерная точка границы проектного публичного сервитута;
- 38:07:000000:48 - кадастровый номер и границы земельных участков, в отношении которых испрашивается публичный сервитут;
- 38:07:020103 - граница, номер кадастрового квартала по сведениям ЕГРН;
- установленные границы административно-территориальных образований;

Проектное местоположение инженерных сооружений:

- ограждение наружное ПС 220 кВ Киренга