


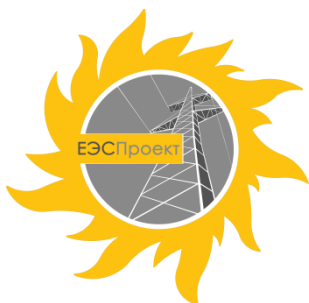

**Общество с ограниченной ответственностью
«ЕнисейЭнергоСетьПроект»
(ООО «ЕЭСПроект»)**

№ записи реестра СРО: П-019-2460245596 от 14.02.18

ЗАКАЗЧИК – ОАО «ИЭСК»

«Строительство новой ПС 35/10 кВ (2*2,5 МВА); двух ВЛ 35 кВ от ПС 220 кВ Киренга до новой ПС 35 кВ (общей протяжённостью 10,4 км); двух ВЛ 10 кВ ЛПУМГ-1,2 (общей протяжённостью 9 км). Реконструкция ПС 220 кВ Киренга с установкой двух линейных ячеек 35 кВ для технологического присоединения ПАО «Газпром»

ТОМ 1


ОСНОВНАЯ ЧАСТЬ ПРОЕКТА ПЛАНИРОВКИ ТЕРРИТОРИИ

РАЗДЕЛ 1

ПРОЕКТ ПЛАНИРОВКИ ТЕРРИТОРИИ. ГРАФИЧЕСКАЯ ЧАСТЬ

Е137-23-ЛП35 -ППТ-ОЧ-ГЧ

*Красноярск
2023*

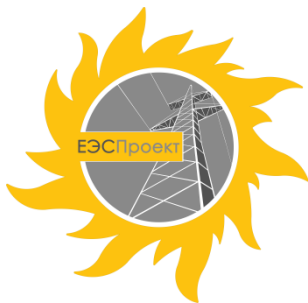

**Общество с ограниченной ответственностью
«ЕнисейЭнергоСетьПроект»
(ООО «ЕЭСПроект»)**

№ записи реестра СРО: П-019-2460245596 от 14.02.18

ЗАКАЗЧИК – ОАО «ИЭСК»

«Строительство новой ПС 35/10 кВ (2*2,5 МВА); двух ВЛ 35 кВ от ПС 220 кВ Киренга до новой ПС 35 кВ (общей протяжённостью 10,4 км); двух ВЛ 10 кВ ЛПУМГ-1,2 (общей протяжённостью 9 км). Реконструкция ПС 220 кВ Киренга с установкой двух линейных ячеек 35 кВ для технологического присоединения ПАО «Газпром»

ТОМ 1

ОСНОВНАЯ ЧАСТЬ ПРОЕКТА ПЛАНИРОВКИ ТЕРРИТОРИИ

РАЗДЕЛ 1

ПРОЕКТ ПЛАНИРОВКИ ТЕРРИТОРИИ. ГРАФИЧЕСКАЯ ЧАСТЬ

E137-23-ЛП35 -ППТ-ОЧ-ГЧ

Директор

Ивченко М.В.

Главный инженер проекта

Гришкин А.Ю.

Красноярск
2023

Содержание раздела

Графическая часть

Обозначение	Наименование
Е137-23-ЛПЗ5 -ППТ-ОЧ-ГЧ лл. 1.1-1.6	Чертеж границ зон планируемого размещения линейных объектов. М 1:5000
	Чертеж красных линий*
	Чертеж границ зон планируемого размещения линейного объекта, подлежащих переносу (переустройству) из зон планируемого размещения линейного объекта**

* Разработка чертежа красных линий не требуется, в связи с тем, что территории общего пользования в проекте планировки не образуются, а также ранее установленные красные линии отсутствуют.

** Разработка чертежа границ зон планируемого размещения линейных объектов, подлежащих переносу (переустройству) из зон планируемого размещения линейных объектов не требуется, так как границы зон планируемого размещения линейных объектов, подлежащих переносу (переустройству) из зон планируемого размещения линейных объектов, отсутствуют.

Согласовано				

Взам. инв. №	
Подп. и дата	

Инв. № подл.	

						Е137-23-ЛПЗ5 -ППТ-ОЧ-ГЧ.		
Изм.	Кол.у	Лист	№ док	Подп.	Дата	Содержание раздела		
Разработал	Дорофеева				01.23			
Проверил	Гришкин				01.23			
Н. контр.	Накрайникова				01.23			
ГИП	Гришкин				01.23			
						Стадия	Лист	Листов
						П	1	1
						ООО «ЕЭСПроект»		


Состав документации по планировке территории по объекту «Строительство новой ПС 35/10 кВ (2*2,5 МВА); двух ВЛ 35 кВ от ПС 220 кВ Киренга до новой ПС 35 кВ (общей протяжённостью 10,4 км); двух ВЛ 10 кВ ЛПУМГ-1,2 (общей протяжённостью 9 км). Реконструкция ПС 220 кВ Киренга с установкой двух линейных ячеек 35 кВ для технологического присоединения ПАО «Газпром»

№ тома	Наименование тома	Наименование раздела	Шифр
Проект планировки территории			
1	Основная часть проекта планировки территории	Раздел 1. Проект планировки территории. Графическая часть	E137-23-ЛП35 -ППТ-ОЧ-ГЧ
2		Раздел 2. Положение о размещении линейных объектов	E137-23-ЛП35 -ППТ-ОЧ-ПЗ
3	Материалы по обоснованию проекта планировки территории	Раздел 3. Материалы по обоснованию проекта планировки территории. Графическая часть	E137-23-ЛП35 -ППТ-МО-ГЧ
4		Раздел 4. Материалы по обоснованию проекта планировки территории. Пояснительная записка	E137-23-ЛП35 -ППТ-МО-ПЗ
Проект межевания территории			
5	Основная часть проекта межевания территории	Раздел 1. Проект межевания территории. Графическая часть	E137-23-ЛП35 -ПМТ-ОЧ-ГЧ
		Раздел 2. Проект межевания территории. Текстовая часть	E137-23-ЛП35 -ПМТ-ОЧ-ПЗ
6	Материалы по обоснованию проекта межевания территории	Раздел 3. Материалы по обоснованию проекта межевания территории. Графическая часть	E137-23-ЛП35 -ПМТ-МО-ГЧ
		Раздел 4. Материалы по обоснованию проекта межевания территории. Пояснительная записка	E137-23-ЛП35 -ПМТ-МО-ПЗ

Документация по планировке территории по объекту «Строительство новой ПС 35/10 кВ (2*2,5 МВА); двух ВЛ 35 кВ от ПС 220 кВ Киренга до новой ПС 35 кВ (общей протяжённостью 10,4 км); двух ВЛ 10 кВ ЛПУМГ-1,2 (общей протяжённостью 9 км). Реконструкция ПС 220 кВ Киренга с установкой двух линейных ячеек 35 кВ для технологического присоединения ПАО «Газпром» выполнена в соответствии с государственными нормами, правилами, стандартами, исходными данными, а также техническими условиями и требованиями, выданными органами государственного надзора и заинтересованными организациями.

Главный инженер проекта

А.Ю. Гришкин

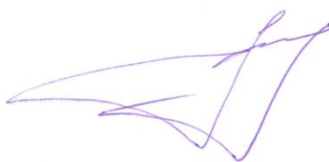

E137-23-ЛП35 -ППТ-ОЧ-ГЧ


Изм.	Кол.у	Лист	№ док	Подп.	Дата	Состав документации по планировке территории		
Разработал	Дорофеева	Л	0123					
Проверил	Гришкин	Л	0123			000 «ЕЭСПроект»		
Н. контр.	Накрайникова	Л	0123					
ГИП	Гришкин	Л	0123					
						Стадия	Лист	Листов
						П	1	1

Согласовано

Взам. инв. №

Подп. и дата

Инв. № подл.

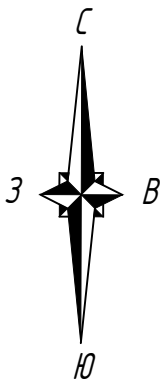


Условные обозначения

- граница территории, в отношении которой осуществляется подготовка проекта планировки
- граница отвода газопровода
- граница существующих элементов планировочной структуры
- граница зоны планируемого размещения линейных объектов (совпадает с границей планируемого размещения объектов капитального строительства, проектируемых в составе линейных объектов)
- номера характерных точек зон планируемого размещения линейных объектов

линия сводки с л.2

Схема сводки листов

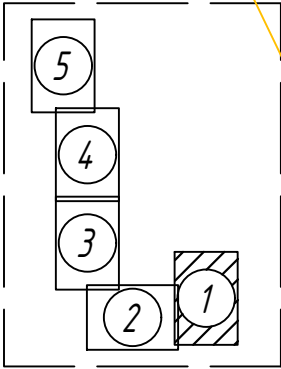

E137-23-ЛП35-ППТ-МО-01

Документация по планировке территории в составе проекта планировки и проекта межевания территории, предусматривающей размещение объекта "Строительство новой ПС 35/10 кВ (2*2,5 МВА); двух ВЛ 35 кВ от ПС 220 кВ Киренга до новой ПС 35 кВ (общей протяженностью 10,4 км); двух ВЛ 10 кВ ЛПУМГ-1,2 (общей протяженностью 9 км). Реконструкция ПС 220 кВ Киренга с установкой двух линейных ячеек 35 кВ для технологического присоединения ПАО «Газпром»

Проект планировки территории. Графическая часть

Стадия

Лист

Листов

П

1.1

Чертеж границ зон планируемого размещения линейных объектов М 1:3000


ООО "ЕЭСПроект"

Копировал

Формат А3

Инд. № подл.	Подп. и дата	Взам. инв. №

Э-И с прилож. к плану

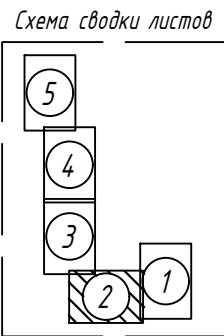

Условные обозначения

- - граница территории, в отношении которой осуществляется подготовка проекта планировки
- - граница отвода газопровода
- - граница существующих элементов планировочной структуры
- - граница зоны планируемого размещения линейных объектов (совпадает с границей планируемого размещения объектов капитального строительства, проектируемых в составе линейных объектов)
- 4 - номера характерных точек зон планируемого размещения линейных объектов

Изм.	Кол.уч.	Лист	№ док.	Подп.	Дата

E137-23-ЛП35-ППТ-МО-01

Копировал



Формат А3

Лист
1.2


Лист сводки с л.1

Лист сводки с л.1

Э-И с прилож. к плану

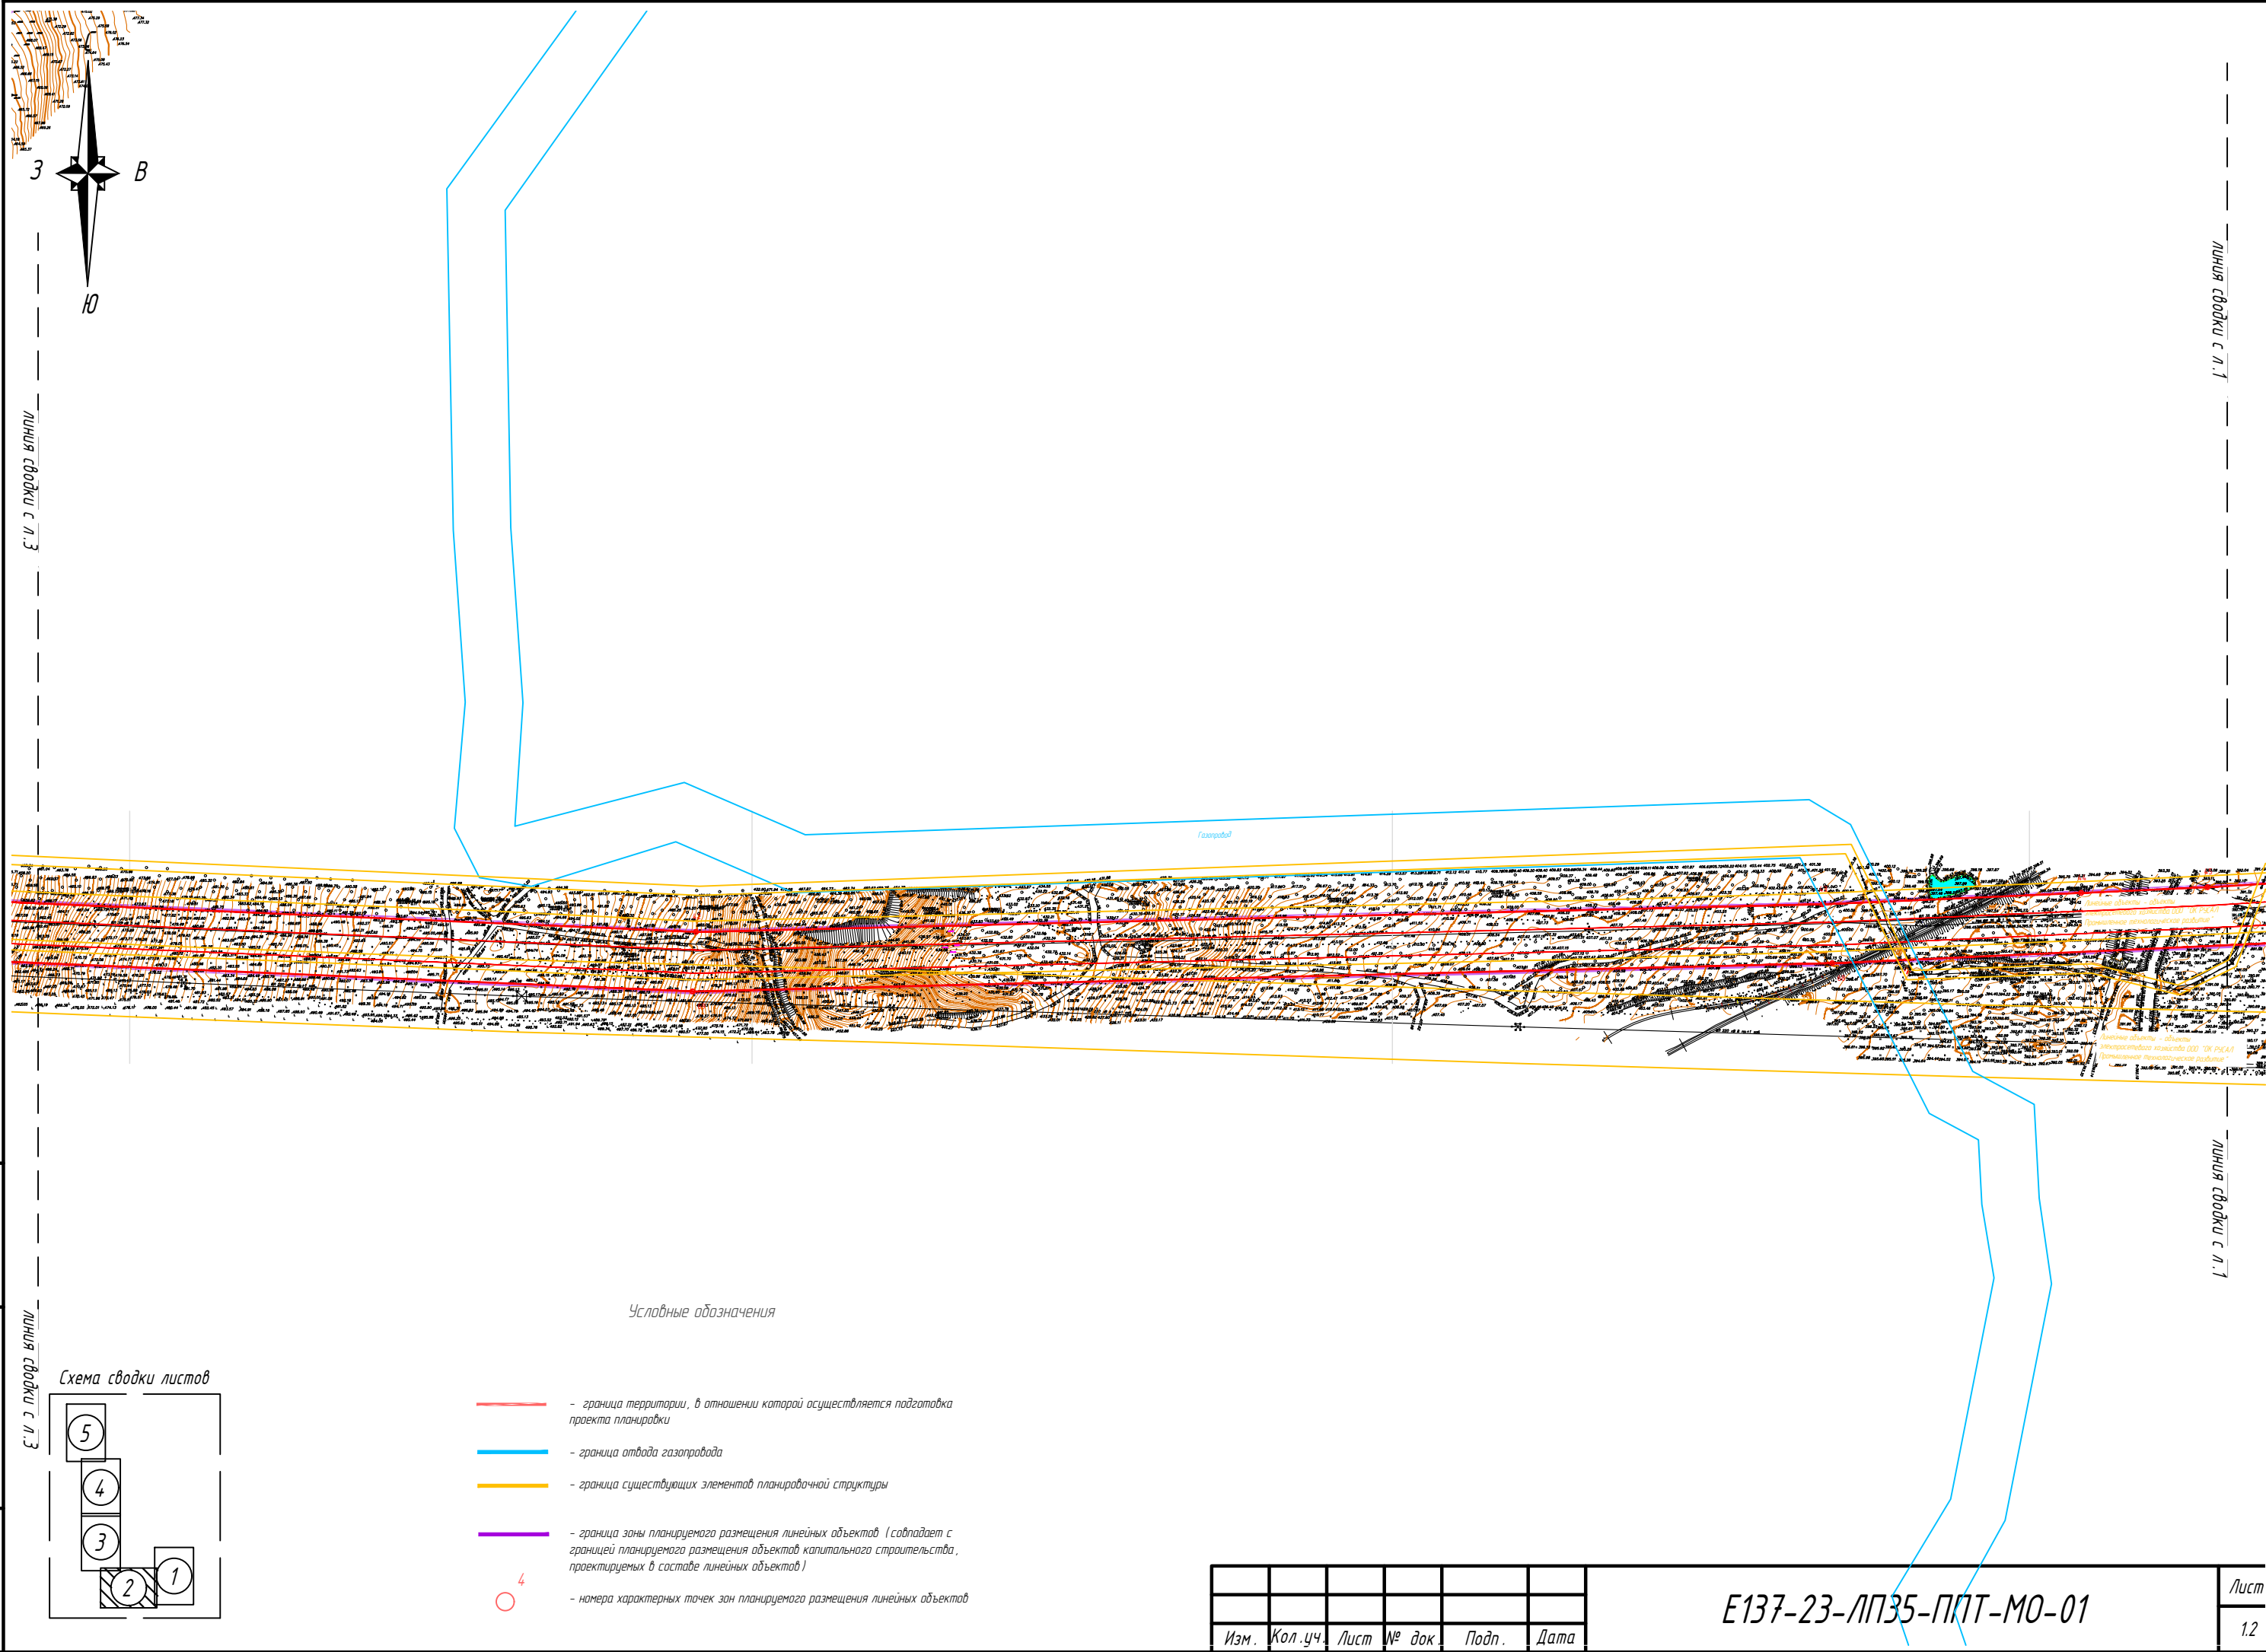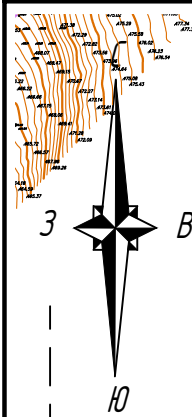

Условные обозначения

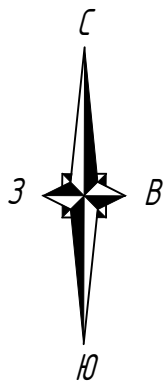


- - граница территории, в отношении которой осуществляется подготовка проекта планировки
- - граница отвода газопровода
- - граница существующих элементов планировочной структуры
- - граница зоны планируемого размещения линейных объектов (совпадает с границей планируемого размещения объектов капитального строительства, проектируемых в составе линейных объектов)
- 4 - номера характерных точек зон планируемого размещения линейных объектов

линия сводки с л.4

линия сводки с л.2

линия сводки с л.2

Схема сводки листов

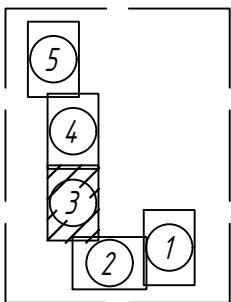

Изм. № подл.	Подп. и дата	Взам. инв. №


Изм.	Кол.уч.	Лист	№ док.	Подп.	Дата

E137-23-ЛП35-ППТ-МО-01

Копировал


Формат А3

Лист
1.3

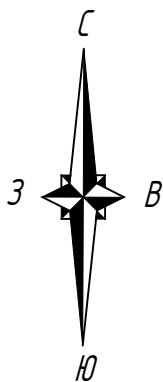

Изм. № подл.	Подп. и дата	Взам. инв. №

Схема сводки листов

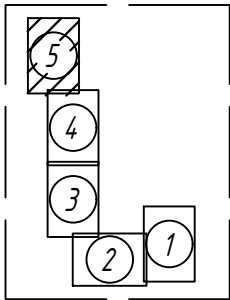

линия сводки с л.4

Условные обозначения

- граница территории, в отношении которой осуществляется подготовка проекта планировки
- граница отвода газопровода
- граница существующих элементов планировочной структуры
- граница зоны планируемого размещения линейных объектов (совпадает с границей планируемого размещения объектов капитального строительства, проектируемых в составе линейных объектов)
- 4 — номера характерных точек зон планируемого размещения линейных объектов

Изм.	Кол.уч.	Лист	№ док.	Подп.	Дата


E137-23-ЛП35-ППТ-МО-01

Копировал

Формат А3

Лист
1.5

Инд. № подл.	Подп. и дата	Взам. инв. №

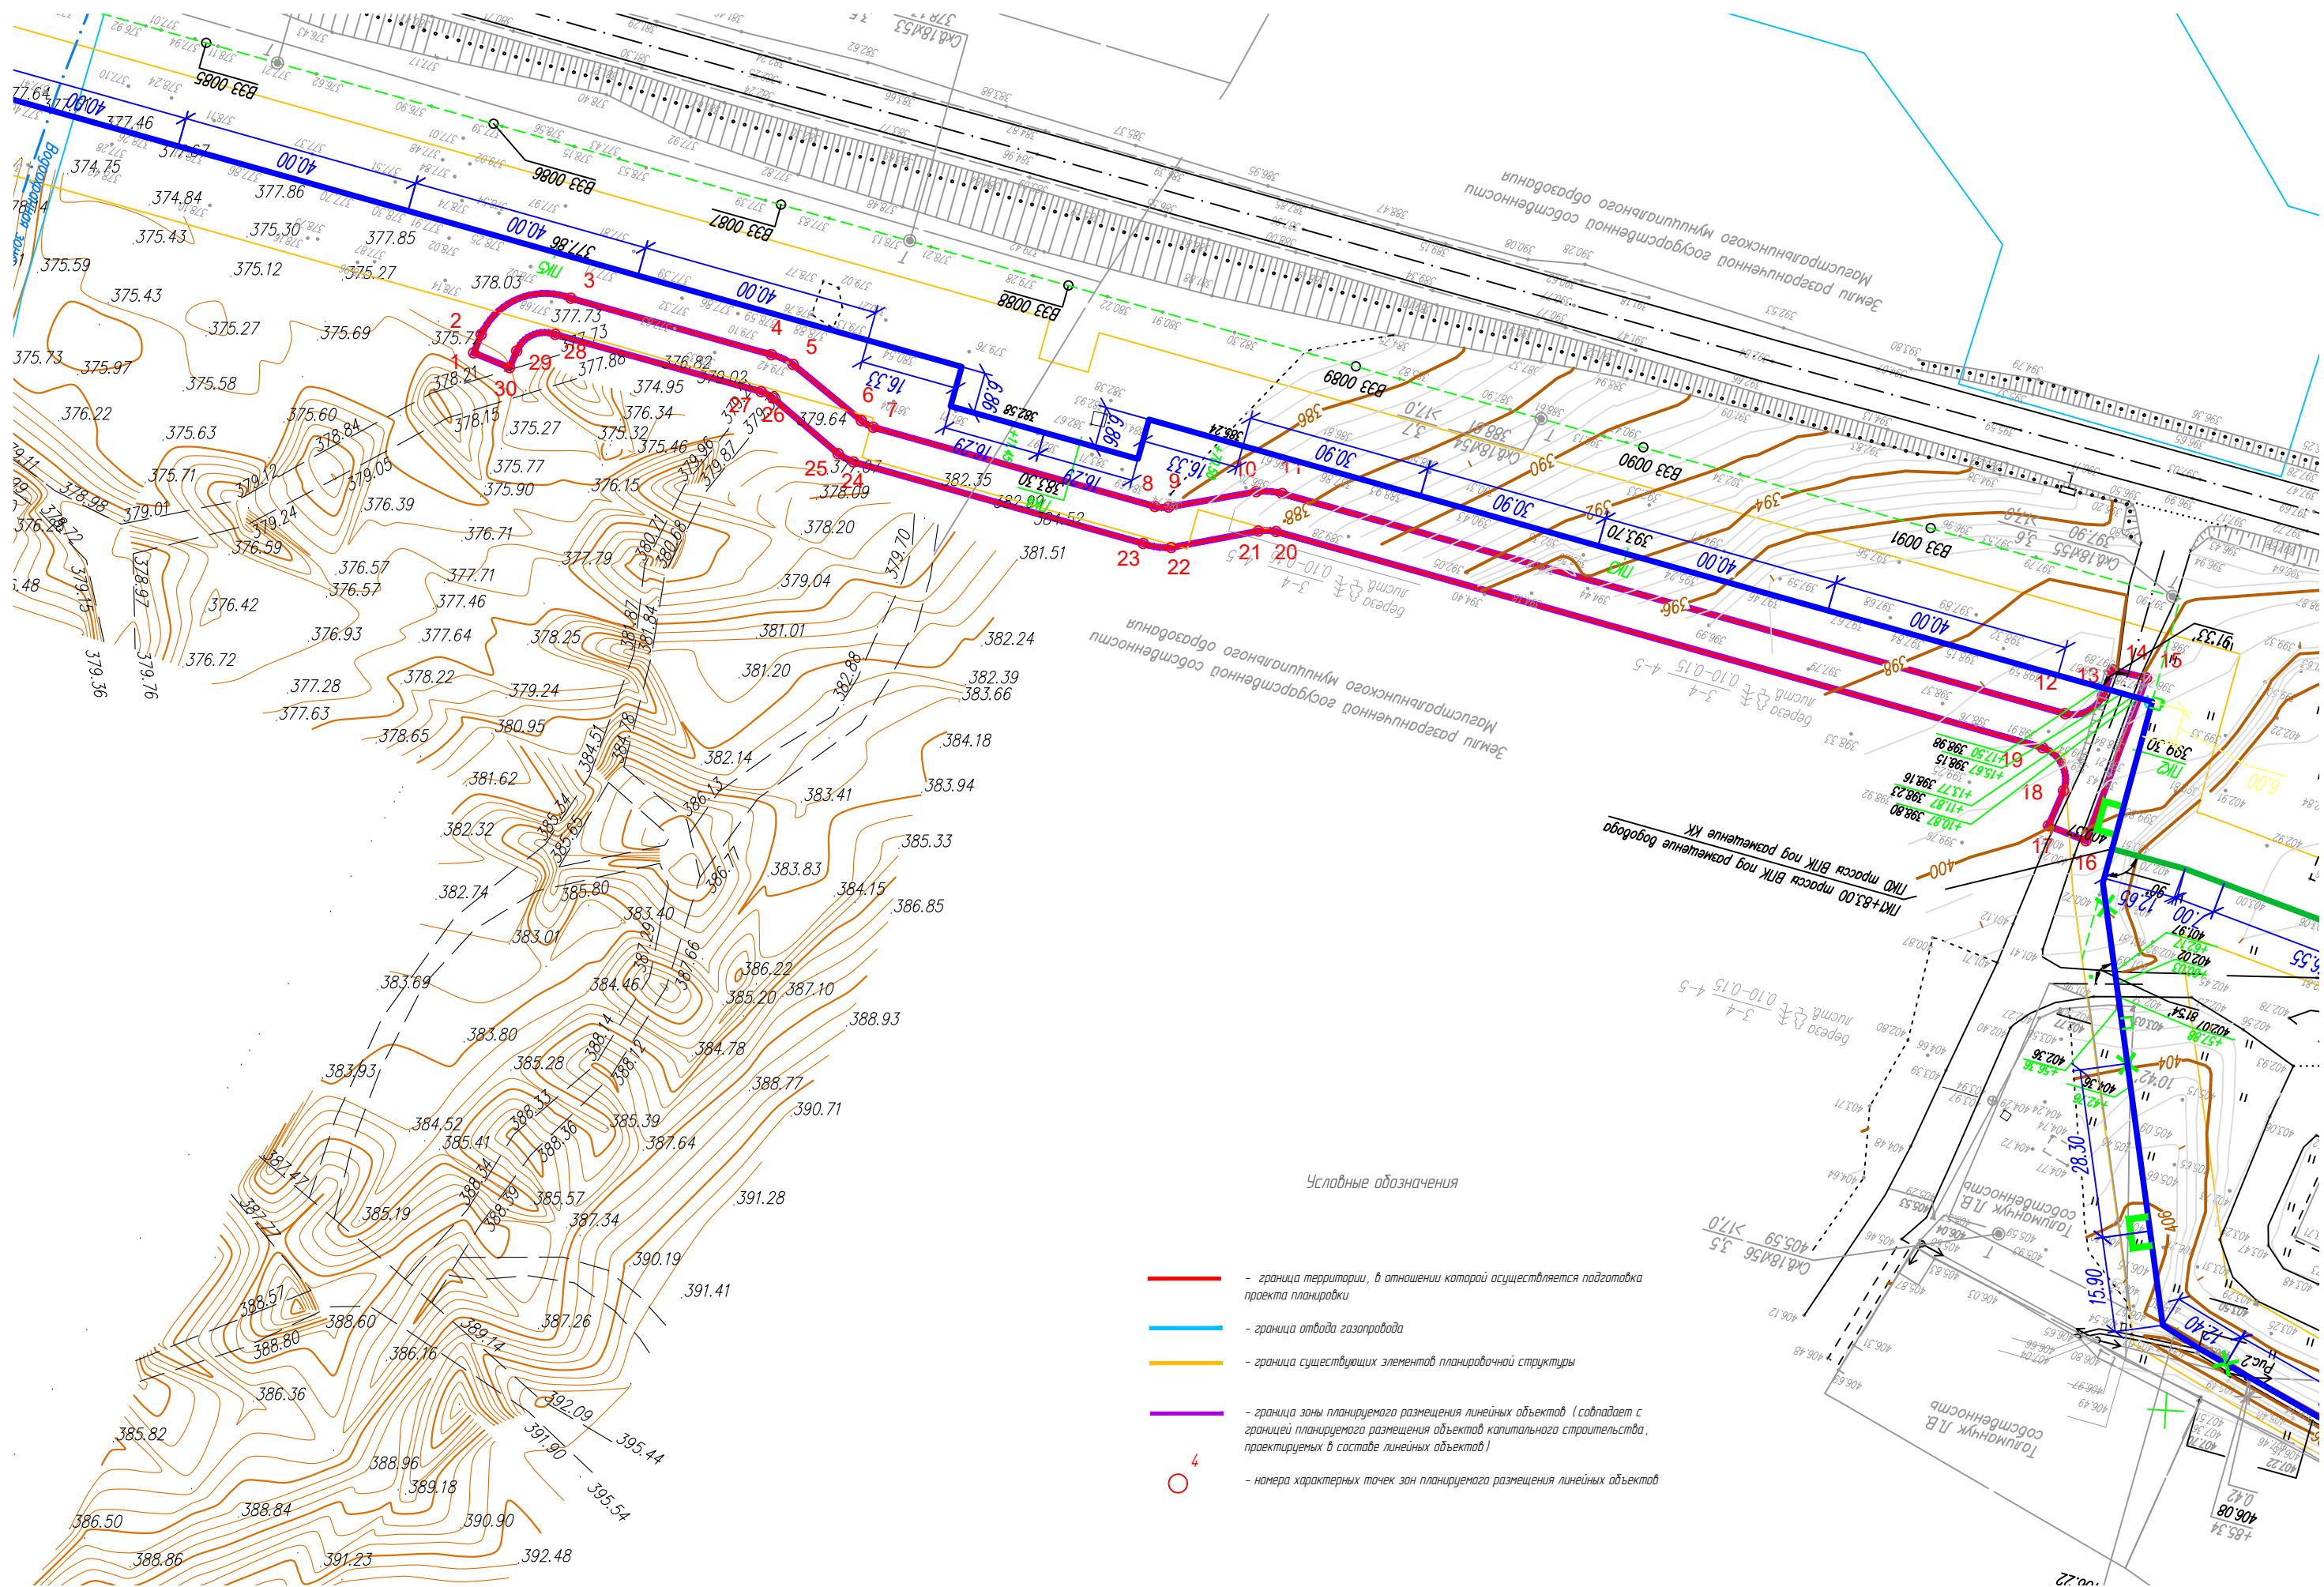

Изм.	Кол.уч.	Лист	№ док.	Подп.	Дата

E137-23-ЛП35-ППТ-МО-01