


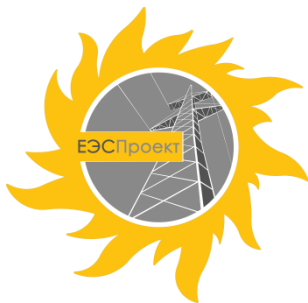

**Общество с ограниченной ответственностью
«ЕнисейЭнергоСетьПроект»
(ООО «ЕЭСПроект»)**

№ записи реестра СРО: П-019-2460245596 от 14.02.18

ЗАКАЗЧИК – ОАО «ИЭСК»

«Строительство новой ПС 35/10 кВ (2*2,5 МВА); двух ВЛ 35 кВ от ПС 220 кВ Киренга до новой ПС 35 кВ (общей протяжённостью 10,4 км); двух ВЛ 10 кВ ЛПУМГ-1,2 (общей протяжённостью 9 км). Реконструкция ПС 220 кВ Киренга с установкой двух линейных ячеек 35 кВ для технологического присоединения ПАО «Газпром»


ТОМ 5

ОСНОВНАЯ ЧАСТЬ ПРОЕКТА МЕЖЕВАНИЯ ТЕРРИТОРИИ

ТЕКСТОВАЯ ЧАСТЬ

Е137-23-ЛП35 -ПМТ-ОЧ

*Красноярск
2024*

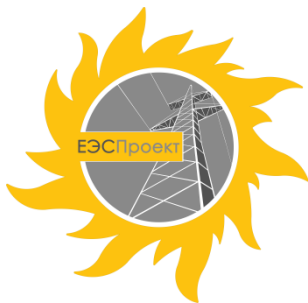

**Общество с ограниченной ответственностью
«ЕнисейЭнергоСетьПроект»
(ООО «ЕЭСПроект»)**

№ записи реестра СРО: П-019-2460245596 от 14.02.18

ЗАКАЗЧИК – ОАО «ИЭСК»

«Строительство новой ПС 35/10 кВ (2*2,5 МВА); двух ВЛ 35 кВ от ПС 220 кВ Киренга до новой ПС 35 кВ (общей протяжённостью 10,4 км); двух ВЛ 10 кВ ЛПУМГ-1,2 (общей протяжённостью 9 км). Реконструкция ПС 220 кВ Киренга с установкой двух линейных ячеек 35 кВ для технологического присоединения ПАО «Газпром»

ТОМ 5

ОСНОВНАЯ ЧАСТЬ ПРОЕКТА МЕЖЕВАНИЯ ТЕРРИТОРИИ

ТЕКСТОВАЯ ЧАСТЬ

Е137-23-ЛП35 -ПМТ-ОЧ

Директор

Ивченко М.В.

Главный инженер проекта

Гришкин А.Ю.

*Красноярск
2024*

Состав документации по планировке территории по объекту «Строительство новой ПС 35/10 кВ (2*2,5 МВА); двух ВЛ 35 кВ от ПС 220 кВ Киренга до новой ПС 35 кВ (общей протяжённостью 10,4 км); двух ВЛ 10 кВ ЛПУМГ-1,2 (общей протяжённостью 9 км). Реконструкция ПС 220 кВ Киренга с установкой двух линейных ячеек 35 кВ для технологического присоединения ПАО «Газпром»

№ тома	Наименование тома	Наименование раздела	Шифр
Проект планировки территории			
1	Основная часть проекта планировки территории	Раздел 1. Проект планировки территории. Графическая часть	E137-23-ЛП35 -ППТ-ОЧ-ГЧ
2		Раздел 2. Положение о размещении линейных объектов	E137-23-ЛП35 -ППТ-ОЧ-ПЗ
3	Материалы по обоснованию проекта планировки территории	Раздел 3. Материалы по обоснованию проекта планировки территории. Графическая часть	E137-23-ЛП35 -ППТ-МО-ГЧ
4		Раздел 4. Материалы по обоснованию проекта планировки территории. Пояснительная записка	E137-23-ЛП35 -ППТ-МО-ПЗ
Проект межевания территории			
5	Основная часть проекта межевания территории	Раздел 1. Проект межевания территории. Графическая часть	E137-23-ЛП35 -ПМТ-ОЧ-ГЧ
		Раздел 2. Проект межевания территории. Текстовая часть	E137-23-ЛП35 -ПМТ-ОЧ-ПЗ
6	Материалы по обоснованию проекта межевания территории	Раздел 3. Материалы по обоснованию проекта межевания территории. Графическая часть	E137-23-ЛП35 -ПМТ-МО-ГЧ
		Раздел 4. Материалы по обоснованию проекта межевания территории. Пояснительная записка	E137-23-ЛП35 -ПМТ-МО-ПЗ

Документация по планировке территории по объекту «Строительство новой ПС 35/10 кВ (2*2,5 МВА); двух ВЛ 35 кВ от ПС 220 кВ Киренга до новой ПС 35 кВ (общей протяжённостью 10,4 км); двух ВЛ 10 кВ ЛПУМГ-1,2 (общей протяжённостью 9 км). Реконструкция ПС 220 кВ Киренга с установкой двух линейных ячеек 35 кВ для технологического присоединения ПАО «Газпром» выполнена в соответствии с государственными нормами, правилами, стандартами, исходными данными, а также техническими условиями и требованиями, выданными органами государственного надзора и заинтересованными организациями.

Главный инженер проекта

А.Ю. Гришкин

E137-23-ЛП35-ППТ-СП

Изм.	Кол.уч.	Лист	№ док.	Подп.	Дата			
Разработал	Дорофеева		01.24			Состав проекта планировки территории	Стадия	Лист
Проверил	Гришкин		01.24				П	1
Н. контр.	Накрайникова		01.24				ООО «ЕЭСПроект»	
ГИП	Гришкин		01.24					

Согласовано

Взам. инв. №

Подп. и дата

Инв. № подл.

1. Перечень образуемых земельных участков

В соответствии со ст.39.37 Земельного Кодекса РФ «публичный сервитут устанавливается для использования земельных участков и (или) земель в следующих целях: размещение объектов электросетевого хозяйства, тепловых сетей, водопроводных сетей, сетей водоотведения, линий и сооружений связи, линейных объектов системы газоснабжения, нефтепроводов и нефтепродуктопроводов, их неотъемлемых технологических частей, если указанные объекты являются объектами федерального, регионального или местного значения, либо необходимы для организации электро-, газо-, тепло-, водоснабжения населения и водоотведения, подключения (технологического присоединения) к сетям инженерно-технического обеспечения, либо переносятся в связи с изъятием земельных участков, на которых они ранее располагались, для государственных или муниципальных нужд (далее также - инженерные сооружения)».

2. Перечень координат характерных точек образуемых земельных участков

На территории проектирования отсутствуют образуемые земельные участки

3. Сведения о границах территории, применительно к которой осуществляется подготовка проекта межевания, содержащие перечень координат характерных точек таких границ в системе координат, используемой для ведения Единого государственного реестра недвижимости

В административном отношении объект расположен на территории Казачинско-Ленского района Иркутской области, в пределах р.п. Магистральный в границах кадастровых кварталов 38:07:020103, 38:07:000000.

Таблица 1. Каталог координат характерных точек границы территории, в отношении которой осуществляется подготовка проекта планировки

Номер точки	Система координат, используемая для ведения ЕГРН (МСК 38, зона 3)		Номер точки	Система координат, используемая для ведения ЕГРН (МСК 38, зона 3)	
	X	Y		X	Y
1	5149991.15	818759.23	53	5151979.15	816577.59
2	5150015.81	818752.74	54	5151977.51	816584.98
3	5150014.33	818747.98	55	5151975.99	816587.08
4	5150239.21	818677.63	56	5151973.53	816589.11
5	5150256.8	818649.18	57	5151968.08	816593.61
6	5150465.7	818777.37	58	5151965.15	816596.03
7	5150513.48	818764.19	59	5151962.22	816598.44
8	5150540.73	818847.02	60	5151959.85	816600.23
9	5150590.32	818849.57	61	5151986.08	816618.97
10	5150603.79	818843.74	62	5151998.56	816577.19
11	5150608.81	818855.84	63	5152079.52	816309
12	5150670.82	818830.15	64	5151972.31	815385.16
13	5150668.43	818824.38	65	5151468.42	815005.2
14	5150682.91	818818.91	66	5151414.89	814957.24
15	5150685.4	818764.92	67	5150945.04	814930.51
16	5150662.92	818726.33	68	5150555.19	814912.75
17	5150588.33	818598.35	69	5149564.79	814888.21

Взам. инв. №	
Подп. и дата	
Инв. № подл.	

Изм.	Кол.уч.	Лист	№ док.	Подпись	Дата

E137-23-ЛП35-П110-ПМТ-04

Лист

1

18	5150532.52	818412.67
19	5150463.81	818244
20	5150452.1	818217.57
21	5150411	818082.94
22	5150408.64	818063.28
23	5150399.03	818028.36
24	5150365.37	817589.03
25	5150241.92	817368.55
26	5150222.4	817327.4
27	5150210.79	817294.21
28	5150200.23	817282.47
29	5150109.85	817292.19
30	5149956.95	816890.99
31	5149892.17	816861.87
32	5149876.21	816820.29
33	5149883.66	816760.73
34	5149798.25	816540.81
35	5149624.99	816472.87
36	5149677.34	816340.09
37	5149435.24	816221.03
38	5148489.83	815240.38
39	5148484.7	815205.31
40	5148678.45	815062.54
41	5148705.23	814977.57
42	5149567.81	814939.93
43	5150546.82	814963.97
44	5150771.44	814973.8
45	5150881.21	814978.78
46	5150980.93	814984.6
47	5151380.38	815008.47
48	5151919.43	815420.48
49	5152022.27	816304.52
50	5151952.71	816538.69
51	5151950.21	816542.26
52	5151978.07	816575.41

70	5148664.1	814927.51
71	5148631.72	815028.44
72	5148428.21	815182.12
73	5148443.47	815255.11
74	5148940.57	815770.75
75	5149120.16	815957.05
76	5149163.27	815999.57
77	5149285.58	816128.63
78	5149437.67	816286.4
79	5149607.61	816365.73
80	5149559.98	816498.73
81	5149764.18	816573.8
82	5149840.41	816768.35
83	5149833.5	816827.89
84	5149858.73	816893.62
85	5149923.47	816922.67
86	5150081.71	817339.53
87	5150180.38	817327.08
88	5150200.79	817348.49
89	5150322.26	817596.92
90	5150355.96	818039.24
91	5150420.11	818260.57
92	5150502.46	818464.56
93	5150546.18	818616.69
94	5150632.05	818757.95
95	5150633.53	818765.48
96	5150580.48	818787.46
97	5150591.8	818814.79
98	5150564.19	818814.51
99	5150535.39	818726.06
100	5150468.73	818741
101	5150245.54	818604.75
102	5150219.63	818649.45
103	5150003.92	818717.02
104	5149985.84	818739.05
1	5149991.15	818759.23

Номер точки	Система координат, используемая для ведения ЕГРН (МСК 38, зона 3)	
	Х	У
1	5150633,05	818828,61
2	5150634,29	818831,67
3	5150649,30	818837,75
4	5150682,91	818828,29
5	5150686,52	818826,67
6	5150697,96	818817,27
7	5150699,98	818816,15
8	5150747,11	818802,89

Взам. инв. №	
Подп. и дата	
Инв. № подл.	

Изм.	Кол.уч	Лист	№ док	Подпись	Дата

9	5150749,41	818802,79
10	5150764,11	818805,37
11	5150768,45	818805,05
12	5150899,54	818768,20
13	5150905,82	818771,18
14	5150907,43	818775,56
15	5150913,16	818774,17
16	5150903,04	818746,92
17	5150896,74	818749,44
18	5150899,29	818755,28
19	5150895,78	818762,51
20	5150767,43	818798,70
21	5150764,47	818798,78
22	5150749,85	818796,02
23	5150745,18	818796,68
24	5150696,64	818810,34
25	5150694,08	818811,71
26	5150683,13	818821,07
27	5150681,18	818822,11
28	5150646,7	818831,69
29	5150640,24	818828,91
30	5150639,05	818826,13
1	5150633,05	818828,61

4. Вид разрешенного использования образуемых земельных участков, предназначенных для размещения линейных объектов и объектов капитального строительства, проектируемых в составе линейного объекта, а также существующих земельных участков, занятых линейными объектами и объектами капитального строительства, входящими в состав линейных объектов, в соответствии с проектом планировки территории

На территории проектирования отсутствуют образуемые земельные участки.

Инв. № подл.	Подп. и дата	Взам. инв. №							Лист
Изм.	Кол.уч	Лист	№ док	Подпись	Дата	Е137-23-ЛПЗ5-П110-ПМТ-04			3

(наименование должности руководителя органа государственной власти, органа местного самоуправления)

(Ф.И.О., подпись и печать)

" " 20 г.

(дата утверждения)

ПРОЕКТНАЯ ДОКУМЕНТАЦИЯ ЛЕСНОГО УЧАСТКА

1. Местоположение, границы и площадь проектируемого лесного участка

Субъект Российской Федерации	Иркутская область
Муниципальное образование	муниципальное образование Казачинско-Ленский район
Категория земель	Земли лесного фонда
Лесничество	Казачинско-Ленское
Участковое лесничество, урочище (при наличии)	Магистральное, Магистральная дача
Целевое назначение лесов, категория защитных лесов	Эксплуатационные леса, Защитные леса (леса, расположенные в защитных полосах лесов (леса, расположенные в границах полос отвода железных дорог и придорожных полос автомобильных дорог, установленных в соответствии с законодательством Российской Федерации о железнодорожном транспорте, законодательством об автомобильных дорогах и о дорожной деятельности); леса, расположенные в зеленых зонах (леса, расположенные на землях лесного фонда и землях иных категорий, выделяемые в целях обеспечения защиты населения от воздействия неблагоприятных явлений природного и техногенного происхождения, сохранения и восстановления окружающей среды)
Квартал	34, 45, 46, 53, 59, 60
Лесотаксационный выдел/часть лесотаксационного выдела	кв: 34 части выделов: 27 кв: 45 части выделов: 14, 16, 35, 38, 39, 44, 57, 58, 63, 64, 65, 74, 77, 88, 90, 95 кв: 46 части выделов: 11, 12, 13, 19, 20, 21 кв: 53 части выделов: 13, 14, 24, 27, 31, 35 кв: 59 части выделов: 19, 24, 28 кв: 60 части выделов: 3, 5, 12, 13, 20, 49, 51
Площадь проектируемого лесного участка, га	37,1678

Местоположение и границы лесного участка указаны на схеме расположения проектируемого лесного участка.

2. Целевое назначение лесов

В соответствии с приказом Федерального агентства лесного хозяйства:
от 04.12.2008 № 374 «Об определении количества лесничеств на территории Иркутской области и установления их границ»

Об определении количества лесничеств установления их границ

На территории Иркутской области Магистрального
(наименование субъекта Российской Федерации) (наименование участкового лесничества)
входит в состав Казачинско-Ленского лесничества.
(наименование лесничества)

На момент проектирования лесного участка, на территории Казачинско-Ленского лесничества
(наименование лесничества)

распространяется действие лесохозяйственного регламента:

Приказ министерства лесного комплекса Иркутской области от 11.10 2018 № 78-мпр «Об утверждении лесохозяйственных регламентов по лесничествам Иркутской области» (в ред. приказа министерства лесного комплекса Иркутской области от 28.01.2022 № 91-7-мпр «О внесении в отдельные приказы министерства лесного комплекса Иркутской области»),
(наименование решения и органа государственной власти, органа местного самоуправления)

Леса на территории Иркутской области в соответствии
(наименование субъекта Российской Федерации)

со статьей 8 Федерального закона от 04.12.2006 N 201-ФЗ "О введении в действие Лесного кодекса Российской Федерации" отнесены к

Защитным, Эксплуатационным

(целевое назначение лесов)

лесам, что отражено в Лесном плане Иркутской области утвержденном:

(наименование субъекта Российской Федерации)

указом Губернатора Иркутской области от 29.05.2019 № 112-уг «Об утверждении лесного плана Иркутской области на 2019-2028 годы» (в ред. указ Губернатора Иркутской области от 28.12.2023 № 433-уг «О внесении изменения в лесной план Иркутской области на 2019-2028»)

(наименование решения и органа государственной власти, органа местного самоуправления)

и лесохозяйственном регламенте Казачинско-Ленского лесничества.

(наименование лесничества)

Согласно указанным документам лесного планирования квартала 34, 46
(номер(а))

Магистральной дачи урочища (при наличии) Магистрального участкового лесничества,
(наименование) (наименование)

в котором расположен проектируемый лесной участок, относится к Защитным лесам
(целевое назначение лесов)

категории защитных лесов: леса, расположенные в защитных полосах лесов

Согласно указанным документам лесного планирования квартала 46, 53, 59, 60,
(номер(а))

Магистральной дачи урочища (при наличии) Магистрального участкового лесничества,
(наименование) (наименование)

в котором расположен проектируемый лесной участок, относится к Защитным лесам
(целевое назначение лесов)

категории защитных лесов леса, расположенные в зеленых зонах

Согласно указанным документам лесного планирования квартал 45
(номер(а))

Магистральной дачи урочища (при наличии) Магистрального участкового лесничества,
(наименование) (наименование)

в котором расположен проектируемый лесной участок, относится к Эксплуатационным лесам
(целевое назначение лесов)

категории защитных лесов -

3. Количественные и качественные характеристики проектируемого лесного участка

Количественные и качественные характеристики проектируемого лесного участка составляются на основании данных государственного лесного реестра

Казачинско-Ленского

лесничества и необходимости натурного обследования.

(наименование)

Таблица 1. Распределение земель

Общая площадь - всего	В том числе									
	лесные земли					нелесные земли				
	покрытые лесом	в т.ч. лесные культуры	лесные питомники, плантации	не покрытые лесом	итого	дороги	просеки	болота	другие	итого
1	2	3	4	5	6	7	8	9	10	11
37,1678	20,4468	1,1518	-	4,3332	24,7800	0,2334	0,0048	-	12,1496	12,3878

Таблица 2. Характеристика насаждений проектируемого лесного участка

Участковое лесничество/урочище (при наличии)	Номер квартала	Номер выдела	Состав насаждения или характеристика лесного участка при отсутствии насаждения	Площадь (га)/запас древесины при наличии (куб. м)	в том числе по группам возраста древостоя (га/куб. м)			
					Молодняки	средневозрастные	Приспевающие	спелые и перестойные
1	2	3	4	5	6	7	8	9
38:07:000000:1051/чзу1								
Магистральное / Магистральная дача	34	27	10Л+К+Е	0,0508/ 16,3	-	-	-	0,0508/ 16,3
Всего по участку 38:07:000000:1051/чзу1				0,0508/ 16,3	-	-	-	-
в том числе занятые лесными насаждениями				0,0508/ 16,3	-	-	-	0,0508/ 16,3
38:07:000000:1050/чзу1								
Магистральное / Магистральная дача	45	88	8Л2С+Е+Б	0,0530/ 16,4	-	-	-	0,0530/ 16,4
	45	65	просеки (квартальные)	0,0016	-	-	-	-
Всего по участку 38:07:000000:1050/чзу1				0,0546/ 16,4	-	-	-	-
в том числе занятые лесными насаждениями				0,0530/ 16,4	-	-	-	0,0530/ 16,4
38:07:000000:1047/чзу1								
Магистральное / Магистральная дача	45	88	8Л2С+Е+Б	0,5867/ 181,9	-	-	-	0,5867/ 181,9
Всего по участку 38:07:000000:1047/чзу1				0,5867/ 181,9	-	-	-	-

в том числе занятые лесными насаждениями				0,5867/ 181,9	-	-	-	0,5867/ 181,9
38:07:000000:1086/чзy1								
Магистральное / Магистральная дача	45	88	8Л2С+Е+Б	0,2973/ 92,2	-		-	0,2973/ 92,2
Всего по участку 38:07:000000:1086/чзy1				0,2973/ 92,2	-		-	-
в том числе занятые лесными насаждениями				0,2973/ 92,2	-		-	0,2973/ 92,2
38:07:000000:1567/чзy1								
Магистральное / Магистральная дача	45	88	8Л2С+Е+Б	0,1922/ 59,6	-	-	-	0,1922/ 59,6
Всего по участку 38:07:000000:1567/чзy1				0,1922/ 59,6	-	-	-	-
в том числе занятые лесными насаждениями				0,1922/ 59,6	-	-	-	0,1922/ 59,6
38:07:000000:1085/чзy1								
Магистральное / Магистральная дача	46	19	8Л2С	0,0363/ 9,1	-	-	-	0,0363/ 9,1
Всего по участку 38:07:000000:1085/чзy1				0,0363/ 9,1	-	-	-	-
в том числе занятые лесными насаждениями				0,0363/ 9,1	-	-	-	0,0363/ 9,1
38:07:000000:857/чзy1								
Магистральное / Магистральная дача	46	11	9Л1С	0,0601/ 10,2	-	-	-	0,0601/ 10,2
	46	12	10Л+Е	0,0088/ 1,8	-	-	-	0,0088/ 1,8
	46	13	3С3Л2С1Е1Б	0,4683/ 117,1	-	-	-	0,4683/ 117,1
	46	19	8Л2С	0,4880/ 122,0	-	-	-	0,4880/ 122,0
	46	20	9Л1С	0,2201/ 37,4	-	-	-	0,2201/ 37,4
	46	21	3С3Л2С1Е1Б	0,1380/ 34,5	-	-	-	0,1380/ 34,5
Всего по участку 38:07:000000:857/чзy1				1,3833/ 323,0	-	-	-	-
в том числе занятые лесными насаждениями				1,3313/ 323,0	-	-	-	1,3813/ 323,0
38:07:000000:1571/чзy1								
	45	88	8Л2С+Е+Б	0,1240/ 38,4	-	-	-	0,1240/ 38,4

Магистральное / Магистральная дача	45	14	4ЛЗС2Е1Б	0,4563/ 86,7	-	-	-	0,4563/ 86,7
	45	16	5Л2С2Е1Б	4,7639/ 1191,0	-	-	-	4,7639/ 1191,0
	45	35	3Л1С1Е5Б	0,7565/ 173,1	-	-	-	0,7565/ 173,1
	45	38	4С2Е3Б1ОС	2,3133/ 185,1	2,3133/ 185,1	-	-	-
	45	39	3ЛЗС1Е3Б	0,8992/ 215,8	-	-	-	0,8992/ 215,8
	45	44	ЛЭП	8,3621	-	-	-	-
	45	57	3С2ЛЗБ2ОС	0,7047/ 218,5	-	-	-	0,7047/ 218,5
	45	58	Лесн. культ 5С1К1Е2Б 1ОС	1,1518/ 138,2	1,1518/ 138,2	-	-	-
	45	63	дороги (лесные)	0,2334	-	-	-	-
Магистральное / Магистральная дача	45	64	Ручьи	0,0072	-	-	-	-
	45	74	3Л1С1Е5Б	1,2623/ 290,3	-	-	-	1,2623/ 290,3
	45	77	3С2К3ОС2Б	2,0940/ 188,5	2,0940/ 188,5	-	-	-
	45	90	3ЛЗС1Е3Б+ ОС	0,1164/ 27,9	-	-	-	0,1164/ 27,9
	45	95	6Л2Е2Б	0,2233/ 53,6	-	-	-	0,2233/ 53,6
Всего по участку 38:07:000000:1571/чзу1				23,4684/ 2807,1	-	-	-	-
в том числе занятые лесными насаждениями				14,8657/ 2807,1	5,5591/ 511,8	-	-	9,3066/ 2295,3
38:07:000000:1066/чзу1								
Магистральное / Магистральная дача	45	90	3ЛЗС1Е3Б+ ОС	0,0466/ 11,2	-	-	-	0,0466/ 11,2

Всего по участку 38:07:000000:1066/чзу1				0,0466/ 11,2	-	-	-	-
в том числе занятые лесными насаждениями				0,0466/ 11,2	-	-	-	0,0466/ 11,2
38:07:000000:1564/чзу1								
Магистральное / Магистральная дача	45	90	3ЛЗС1ЕЗБ+ ОС	0,0520/ 12,5	-	-	-	0,0520/ 12,5
Всего по участку 38:07:000000:1584/чзу1				0,0520/ 12,5	-	-	-	-
в том числе занятые лесными насаждениями				0,0520/ 12,5	-	-	-	0,0520/ 12,5
38:07:000000:216/чзу1								
Магистральное / Магистральная дача	45	90	3ЛЗС1ЕЗБ+ ОС	0,0249/ 6,0	-	-	-	0,0249/ 6,0
Всего по участку 38:07:000000:216/чзу1				0,0249/ 6,0	-	-	-	-
в том числе занятые лесными насаждениями				0,0249/ 6,0	-	-	-	0,0249/ 6,0
38:07:000000:911/чзу1								
Магистральное / Магистральная дача	59	19	10Л	0,4334/ 117,0	-	-	-	0,4334/ 117,0
	59	24	10Л+Б	0,0225/ 6,1	-	-	-	0,0225/ 6,1
	59	28	ЛЭП	1,4867	-	-	-	-
	60	3	10Л+Л	0,0150/ 1,1	-	0,0150/ 1,1	-	
	60	5	10Б	0,2399/ 9,6	-	0,2399/ 9,6	-	-
Магистральное / Магистральная дача	60	12	8Б2Л	0,2904/ 5,8	-	0,2904/ 5,8	-	-
	60	13	6Л2Е26	0,4122/ 53,6	-	0,4122/ 53,6	-	-
	60	20	6Л3Е1Б	0,3552/ 46,2	-	0,3552/ 46,2	-	-
	60	49	4Л1С5Б	4,3128/ -	-	-	-	-

	60	51	просеки (квартальные)	0,0032	-	-	-	-
	53	24	8Л2Л	0,1165/ 17,5	-	0,1165/ 17,5	-	-
	53	27	5Л5Б	0,2066/ 10,3	0,2066/ 10,3	-	-	-
	53	31	5Л5Б	0,1222/ 4,9	0,1222/ 4,9	-	-	-
	53	35	ЛЭП	1,9166	-	-	-	-
Всего по участку 38:07:000000:911/чзу1				9,9332/ 272,1	-	-	-	-
в том числе занятые лесными насаждениями				2,2139/ 272,1	0,3288/ 15,2	1,4292/ 133,8	-	0,4559/ 123,1
38:07:000000:1015/чзу1								
Магистральное / Магистральная дача	60	12	8Б2Л	0,0041/ 0,1	-	0,0041/ 0,1	-	-
	60	49	4Л1С5Б	0,0204/ -	-	-	-	-
Всего по участку 38:07:000000:1015/чзу1				0,0245/ 0,1	-	-	-	-
в том числе занятые лесными насаждениями				0,0041/ 0,1	-	0,0041/ 0,1	-	-
38:07:020103:2426/чзу1								
Магистральное / Магистральная дача	53	13	5Л5Б	0,4910/ 19,6	0,4910/ 19,6	-	-	-
	53	13	ЛЭП	0,2900	-	-	-	-
	53	14	6Л4Л	0,1490/ 17,9	-	-	-	0,1490/ 17,9
	53	14	ЛЭП	0,0870	-	-	-	-
Всего по участку 38:07:020103:2426/чзу1				1,0170/ 37,2	-	-	-	-
в том числе занятые лесными насаждениями				0,6400/ 37,2	0,4910/ 19,6	-	-	0,1490/ 17,9
Всего по проектируемому лесному участку				37,1678/ 3845,0	-	-	-	-
в том числе занятые лесными насаждениями				20,4468/ 3845,0	6,3789/ 546,6	1,4333/ 133,9	-	12,6346/ 3164,5

Таблица 3. Средние таксационные показатели насаждений проектируемого лесного участка

Целевое назначение лесов	Хозяйство, преобладающая порода	Состав	Возраст	Бонитет	Полнота	Средний запас древесины лесных насаждений (куб. м/га)		
						Средне-возрастные	Приспевающие	Спелые и перестойные
1	2	3	4	5	6	7	8	9
38:07:000000:1051/чзy1								
Защитные	Хвойные, лиственница	10Л	180	3	0,7	-	-	320
	Итого по хвойным	10Л	180	3	0,7	-	-	320
Итого по защитным		10Л	180	3	0,7	-	-	320
Итого по участку 38:07:000000:1051/чзy1		10Л	180	3	0,7	-	-	320
38:07:000000:1050/чзy1								
эксплуатационные	Хвойные, лиственница	8Л2С	180	3	0,7	-	-	310
	Итого по хвойным	8Л2С	180	3	0,7	-	-	310
Итого по эксплуатационным		8Л2С	180	3	0,7	-	-	310
Итого по участку 38:07:000000:1051/чзy1		8Л2С	180	3	0,7	-	-	310
38:07:000000:1047/чзy1								
эксплуатационные	Хвойные, лиственница	8Л2С	180	3	0,7	-	-	310
	Итого по хвойным	8Л2С	180	3	0,7	-	-	310
Итого по эксплуатационным		8Л2С	180	3	0,7	-	-	310
Итого по участку 38:07:000000:1047/чзy1		8Л2С	180	3	0,7	-	-	310
38:07:000000:1086/чзy1								
эксплуатационные	Хвойные, лиственница	8Л2С	180	3	0,7	-	-	310
	Итого по хвойным	8Л2С	180	3	0,7	-	-	310
Итого по эксплуатационным		8Л2С	180	3	0,7	-	-	310
Итого по участку 38:07:000000:1086/чзy1		8Л2С	180	3	0,7	-	-	310

Целевое назначе- ние лесов	Хозяйство, преобла- дающая порода	Состав	Возраст	Бонитет	Полнота	Средний запас древесины лесных насаждений (куб. м/га)		
						Средне- возрастные	Приспевающ е	Спелые и перес- тойные
1	2	3	4	5	6	7	8	9
38:07:000000:1567/чзу1								
эксплуатац- онные	Хвойные, лиственница	8Л2С	180	3	0,7	-	-	310
	Итого по хвойным	8Л2С	180	3	0,7	-	-	310
Итого по эксплуатационным		8Л2С	180	3	0,7	-	-	310
Итого по участку 38:07:000000:1567/чзу1		8Л2С	180	3	0,7	-	-	310
38:07:000000:1085/чзу1								
эксплуатац- онные	Хвойные, лиственница	8Л2С	150	3	0,6	-	-	250
	Итого по хвойным	8Л2С	150	3	0,6	-	-	250
Итого по эксплуатационным		8Л2С	150	3	0,6	-	-	250
Итого по участку 38:07:000000:1085/чзу1		8Л2С	150	3	0,6	-	-	250
38:07:000000:857/чзу1								
Защитные	Хвойные, лиственница	8,3Л1,7С	157	3	0,6	-	-	221
	Хвойные, сосна	5С3Л1Е1Б	190	4	0,7	-	-	250
	Итого по хвойным	5,8Л3,2С0,5Е0,5 Б	172	4	0,6	-	-	233
Итого по защитным		5,8Л3,2С0,5Е0,5 Б	172	4	0,6	-	-	233
Итого по участку 38:07:000000:857/чзу1		5,8Л3,2С0,5Е0,5 Б	172	4	0,6	-	-	233

Целевое назначение лесов	Хозяйство, преобладающая порода	Состав	Возраст	Бонитет	Полнота	Средний запас древесины лесных насаждений (куб. м/га)		
						Средне-возрастные	Приспевающие	Спелые и перестойные
1	2	3	4	5	6	7	8	9
38:07:000000:1571/чзy1								
эксплуатационные	Хвойные, лиственница	4,4Л2,1Б1,9С1,6Е	167	3	0,6	-	-	241
	Хвойные, сосна	3,6С2,6Б1,8ОС0,7Е0,7К0,6Л	45	3	0,7			310
	Итого по хвойным	3,4Л2,3С2,2Б1,4Е0,5ОС0,2К	115	3	0,6	-	-	185
Итого по эксплуатационным		3,4Л2,3С2,2Б1,4Е0,5ОС0,2К	115	3	0,6	-	-	185
Итого по участку 38:07:000000:1571/чзy1		3,4Л2,3С2,2Б1,4Е0,5ОС0,2К	115	3	0,6	-	-	185
38:07:000000:1066/чзy1								
эксплуатационные	Хвойные, лиственница	3ЛЗС1ЕЗБ	170	3	0,6	-	-	240
	Итого по хвойным	3ЛЗС1ЕЗБ	170	3	0,6	-	-	240
Итого по эксплуатационным		3ЛЗС1ЕЗБ	170	3	0,6	-	-	240
Итого по участку 38:07:000000:1066/чзy1		3ЛЗС1ЕЗБ	170	3	0,6	-	-	240
38:07:000000:1564/чзy1								
эксплуатационные	Хвойные, лиственница	3ЛЗС1ЕЗБ	170	3	0,6	-	-	240
	Итого по хвойным	3ЛЗС1ЕЗБ	170	3	0,6	-	-	240
Итого по эксплуатационным		3ЛЗС1ЕЗБ	170	3	0,6	-	-	240
Итого по участку 38:07:000000:1564/чзy1		3ЛЗС1ЕЗБ	170	3	0,6	-	-	240
38:07:000000:216/чзy1								
эксплуатационные	Хвойные, лиственница	3ЛЗС1ЕЗБ	170	3	0,6	-	-	240
	Итого по хвойным	3ЛЗС1ЕЗБ	170	3	0,6	-	-	240
Итого по защитным		3ЛЗС1ЕЗБ	170	3	0,6	-	-	240
Итого по участку 38:07:000000:216/чзy1		3ЛЗС1ЕЗБ	170	3	0,6	-	-	240

Целевое назначе- ние лесов	Хозяйство, преобла- дающая порода	Состав	Возраст	Бонитет	Полнота	Средний запас древесины лесных насаждений (куб. м/га)		
						Средне- возрастные	Приспевающ е	Спелые и перес- тойные
1	2	3	4	5	6	7	8	9
38:07:000000:911/чзу1								
защитные	Хвойные, лиственница	8,1Л1Е0,9Б	84	4	0,6	132	-	270
	Итого по хвойным	8,1Л1Е0,9Б	84	4	0,6	132	-	270
	Мягколиственные, береза	9,2Б0,8Л	40	5	0,6	29	-	-
	Итого по мягколист- венным	9,2Б0,8Л	40	5	0,6	29	-	-
Итого по защитным		7,7Л1,4Б0,9Е	74	4	0,6	94	-	270
Итого по участку 38:07:000000:911/чзу1		7,7Л1,4Б0,9Е	74	4	0,6	94	-	270
38:07:000000:1015/чзу1								
защитные	Мягколиственные, береза	8Б2Л	40	5А	0,6	20	-	-
	Итого по мягколист- венным	8Б2Л	40	5А	0,6	20	-	-
Итого по защитным		8Б2Л	40	5А	0,6	20	-	-
Итого по участку 38:07:000000:1015/чзу1		8Б2Л	40	5А	0,6	20	-	-
38:07:020103:2426/чзу1								
Защитные	Хвойные, лиственница	7,4Л2,6Б	62	5	0,6	-	-	120
	Итого по хвойным	7,4Л2,6Б	62	5	0,6	-	-	120
Итого по защитным		7,4Л2,6Б	62	5	0,6	-	-	120
Итого по участку 38:07:020103:2426/чзу1		7,4Л2,6Б	62	5	0,6	-	-	120

Целевое назначение лесов	Хозяйство, преобладающая порода	Состав	Возраст	Бонитет	Полнота	Средний запас древесины лесных насаждений (куб. м/га)		
						Средне-возрастные	Приспевающие	Спелые и перестойные
1	2	3	4	5	6	7	8	9
Всего по лесному участку								
эксплуатационные	Хвойные, лиственница	4,9Л1,9С1,8Б1,4Е	168	3	0,6	-	-	249
	Хвойные, сосна	3,6С2,6Б1,8ОС0,7Е0,7К0,6Л	45	3	0,7	-	-	310
	Итого по хвойным	3,9Л2,3С2Б1,2Е0,4ОС0,2К	120	3	0,6	-	-	253
Итого по эксплуатационным		3,9Л2,3С2Б1,2Е0,4ОС0,2К	120	3	0,6	-	-	253
Защитные	Хвойные, лиственница	8,2Л0,6С0,7Б0,5Е	100	4	0,6	132	-	230
	Хвойные, сосна	5С3Л1Е1Б	190	4	0,7	-	-	250
	Итого по хвойным	7Л1,7С0,7Б0,6Е	114	4	0,6	132	-	236
	Мягколиственные, береза	9,2Б0,8Л	40	5	0,6	29	-	-
	Итого по мягколиственным	9,2Б0,8Л	40	5	0,6	29	-	-
Итого по защитным		6,8Л1,6С1Б0,6Е	105	4	0,6	93	-	236
Итого на проектируемом лесном участке		4,4Л2,2С1,8Б1,1Е0,4ОС0,1К	117	3	0,6	93	-	250

Таблица 4. Виды и объемы использования лесов на проектируемом лесном участке

Целевое назначение лесов	Хозяйство (хвойное, твердолиственное, мягколиственные)	Площадь (га)	Единица измерения	Объемы использования лесов (изъятия лесных ресурсов)
1	2	3	4	5
Вид использования лесов – использование лесов в целях строительства, реконструкции, эксплуатации линейного объекта. Цель предоставления лесного участка – для размещения линии электропередачи воздушной, кабельной всех классов напряжения				
Защитные леса	Хвойное	3,7940	Куб. метр	642,6
Защитные леса	Мягколиственное	0,5344	Куб. метр	15,5
Эксплуатационные леса	Хвойное	16,1184	Куб. метр	3186,9

4. Виды использования лесов на проектируемом лесном участке

Лесохозяйственным регламентом

Казачинско-Ленского

лесничества в кварталах

(наименование)

34, 45, 46, 53, 59, 60

(номера кварталов)

Магистральной дачи

урочища
(при наличии),

Магистрального

участкового лесничества

(наименование)

(наименование)

и соответственно в проектируемом лесном участке установлены следующие виды разрешенного использования лесов:

- 1) заготовка древесины (исключая защитные леса);
- 2) заготовка живицы (исключая защитные леса);
- 3) заготовка и сбор недревесных лесных ресурсов (исключая защитные леса);
- 4) заготовка пищевых лесных ресурсов и сбор лекарственных растений (исключая защитные леса);
- 5) осуществления видов деятельности в сфере охотничьего хозяйства;
- 6) ведение сельского хозяйства;
- 6.1) осуществление рыболовства, за исключением любительского рыболовства (исключая защитные леса);
- 7) осуществление научно-исследовательской деятельности, образовательной деятельности;
- 8) осуществление рекреационной деятельности;
- 9) создание лесных плантаций и их эксплуатация (исключая защитные леса);
- 10) выращивание лесных плодовых, ягодных, декоративных растений, лекарственных;
- 10.1) создание лесных питомников и их эксплуатация (исключая защитные леса);
- 11) осуществление геологического изучения недр, разведка и добыча полезных ископаемых (исключая защитные леса);
- 11.1) осуществление изыскательской деятельности;
- 12) строительство и эксплуатация водохранилищ и иных искусственных водных объектов, создание и расширение морских и речных портов, строительство, реконструкция и эксплуатация гидротехнических сооружений (исключая защитные леса);
- 13) строительство, реконструкция, эксплуатация линейных объектов;
- 14) создание и эксплуатация объектов лесоперерабатывающей инфраструктуры (исключая защитные леса);
- 15) осуществление религиозной деятельности;
- 16) иные виды, определенные в соответствии с частью 2 статьи 6 ЛК РФ.

5. Сведения об обременениях проектируемого лесного участка

По данным государственного лесного реестра квартала 34, 46, Магистральной дачи, Магистрального участкового лесничества, Казачинско-Ленского лесничества, имеют обременение по Выписке из государственного лесного реестра Казачинско-Ленского лесничества: ПАО «Газпром», сервитут №773 от 10.09.2020, срок использования 10 лет по 10.09.2030, вид использования - строительство, реконструкция, эксплуатация линейных объектов.

По данным государственного лесного реестра квартал 45, Магистральной дачи, Магистрального участкового лесничества, Казачинско-Ленского лесничества, имеет обременение по Выписке из государственного лесного реестра Казачинско-Ленского лесничества от 06.09.2023 № 52: ООО «Русфорест Магистральный», договор аренды №91-750/22 от 03.11.2022, срок использования 49 лет, вид использования - заготовка древесины.

По данным государственного лесного реестра квартала 53, 59, 60, Магистральной дачи, Магистрального участкового лесничества, Казачинско-Ленского лесничества, не имеют обременения по Выписке из государственного лесного реестра Казачинско-Ленского лесничества от 06.09.2023 № 52.

6. Сведения об ограничениях использования лесов

С учетом целевого назначения и правового режима лесов, установленного лесным законодательством Российской Федерации лесохозяйственным регламентом Казачинско-Ленского лесничества предусмотрены следующие ограничения в использовании лесов:

По целевому назначению использования лесов.

Лесной участок относится по целевому назначению к эксплуатационным и защитным лесам (леса, расположенные в защитных полосах лесов (леса, расположенные в границах полос отвода железных дорог и придорожных полос автомобильных дорог, установленных в соответствии с законодательством Российской Федерации о железнодорожном транспорте, законодательством об автомобильных дорогах и о дорожной деятельности); леса, расположенные в зеленых зонах (леса, расположенные на землях лесного фонда и землях иных категорий, выделяемые в целях обеспечения защиты населения от воздействия неблагоприятных явлений природного и техногенного происхождения, сохранения и восстановления окружающей среды).

По эксплуатационным лесам ограничения на виды использования лесов отсутствуют – ЛК РФ, ст. 117.

По защитным лесам имеются следующие ограничения:

Защитные леса подлежат освоению в целях сохранения средообразующих, водоохранных, защитных, санитарно-гигиенических, оздоровительных и иных полезных функций лесов с одновременным использованием лесов при условии, если это использование совместимо с целевым назначением защитных лесов и выполняемыми ими полезными функциями.

В целях строительства, реконструкции и эксплуатации линейных объектов (в том числе в целях проведения аварийно-спасательных работ), допускаются выборочные рубки и сплошные рубки деревьев, кустарников, лиан, в том числе в охранных зонах и санитарно-защитных зонах, предназначенных для обеспечения безопасности граждан и создания необходимых условий для эксплуатации соответствующих объектов (п. 5 ст. 21 ЛК РФ). В защитных лесах предусмотрены п. 5 ст. 21 ЛК РФ выборочные рубки и сплошные рубки деревьев, кустарников, лиан допускаются в случаях, если строительство, реконструкция, капитальный ремонт и эксплуатация объектов капитального строительства, не связанных с созданием лесной инфраструктуры, не запрещены или не ограничены в соответствии с законодательством Российской Федерации (ч. 6 ст. 21 ЛК РФ).

Виды использования лесов, допустимые к осуществлению в защитных лесах, расположенных на землях лесного фонда, определяются лесохозяйственными регламентами лесничеств (п. 4 ст. 111 ЛК РФ). В защитных лесах запрещается осуществление деятельности, несовместимой с их целевым назначением и полезными функциями (п. 6 ст. 111 ЛК РФ). Создание лесоперерабатывающей инфраструктуры запрещается в защитных лесах (п. 2 ст. 14 ЛК РФ).

Не допускается нарушение Правил санитарной безопасности в лесах, в том числе: загрязнение лесов сточными водами, химическими, радиоактивными и другими вредными веществами, отходами производства и потребления и (или) иное негативное воздействие на леса, совершенные в защитных лесах (ст. 8.5.2., ст. 8.31. Кодекса Российской Федерации об административных правонарушениях от 30.12.2001 № 195-ФЗ). Не допускается нарушение Правил пожарной безопасности в лесах (ст. 8.32. Кодекса Российской Федерации об административных правонарушениях от 30.12.2001 № 195-ФЗ).

Запрещается создание лесоперерабатывающей инфраструктуры (ст. 14 ЛК РФ). Запрещаются строительство и эксплуатация объектов капитального строительства, за исключением линейных объектов и гидротехнических сооружений (ч. 2 ст. 115 ЛК РФ).

В лесах, расположенных в зеленых зонах, запрещаются (ч.42 ст. 114 ЛК РФ).:

- 1) виды деятельности: использование токсичных химических препаратов, разведка и добыча полезных ископаемых;
- 2) ведение сельского хозяйства, за исключением сенокошения и пчеловодства, а также возведение изгородей в целях сенокошения и пчеловодства;
- 3) строительство и эксплуатация объектов капитального строительства, за исключением гидротехнических сооружений, линий связи, линий электропередачи, подземных трубопроводов;
- 4) осуществление видов деятельности в сфере охотничьего хозяйства, если осуществление указанных видов деятельности влечет за собой проведение рубок лесных насаждений или создание объектов охотничьей инфраструктуры.

По видам использования лесов.

Согласно п. 20 Правил санитарной безопасности в лесах, утвержденные Постановлением Правительства РФ от 9 декабря 2020 г. N 2047 в лесах не допускается:

- а) загрязнение лесов отходами производства и потребления и выбросами, радиоактивными и другими вредными веществами, иное неблагоприятное воздействие на леса, установленное законодательством об охране окружающей среды;
- б) ухудшение санитарного и лесопатологического состояния лесных насаждений;
- в) невыполнение или несвоевременное выполнение работ по очистке лесосек, а также работ по приведению лесных участков, предоставленных физическим или юридическим лицам в пользование в установленном лесным законодательством порядке, в состояние, пригодное для использования этих участков по целевому назначению, или работ по их рекультивации;
- г) уничтожение либо повреждение мелиоративных систем и дорог, расположенных в лесах;
- д) уничтожение либо повреждение лесохозяйственных знаков, феромонных ловушек и иных средств защиты леса.

Для предотвращения усыхания деревьев по опушкам вырубок не допускается проведение чересполосных рубок в еловых и пихтовых лесных насаждениях.

При разработке лесосек, строительстве и реконструкции линейных объектов запрещается сдвигание порубочных остатков к краю леса (стене леса). При проведении рубок в очагах вредных организмов порубочные остатки подлежат сжиганию, измельчению, обработке пестицидами или вывозу в места, предназначенные для переработки древесины (п.21 Правил санитарной безопасности в лесах)

Не допускается ухудшение санитарного и лесопатологического состояния лесов, расположенных на предоставленных гражданам и юридическим лицам лесных участках, и лесных участках, прилегающих к ним, при использовании лесов для рекреационных целей, строительства, реконструкции, эксплуатации линейных объектов, выполнения работ по геологическому изучению недр, разработки месторождений полезных ископаемых, строительства и эксплуатации водохранилищ, иных искусственных водных объектов, а также гидротехнических сооружений, морских портов, морских терминалов, речных портов, причалов, переработки древесины и иных лесных ресурсов, а также для иных целей. -п.29 Правил санитарной безопасности в лесах

Ограничения по видам особо защитных участков лесов.

Согласно данным государственного лесного реестра на проектируемом лесном участке установлены особо защитные участки лесов (ОЗУ): участки леса вокруг поселков городского типа, сельских населенных пунктов; опушки леса, граничащим с безлесными пространствами.

В соответствии с действующим законодательством введены некоторые ограничения (п. 4 ст. 119 ЛК РФ):

- проведение сплошных рубок лесных насаждений, за исключением случаев, предусмотренных частью 6 статьи 21 Лесного кодекса Российской Федерации, и случаев, если выборочные рубки не обеспечивают замену лесных насаждений, утрачивающих свои средообразующие, водоохранные, санитарно-гигиенические, оздоровительные и иные полезные функции, на лесные насаждения, обеспечивающие сохранение целевого назначения защитных лесов и выполняемых ими полезных функций;
- ведение сельского хозяйства, за исключением сенокошения и пчеловодства;
- строительство и эксплуатация объектов капитального строительства, за исключением линейных объектов и гидротехнических сооружений.

Проведение выборочных рубок допускается только в целях вырубки погибших и поврежденных лесных насаждений (п. 5 ст. 119 ЛК РФ).

На особо защитных участках лесов запрещается осуществление деятельности, несовместимой с их целевым назначением и полезными функциями (п. 6 ст. 119 ЛК РФ).

7. Сведения о наличии зданий, сооружений, объектов, связанных с созданием лесной инфраструктуры и объектов, не связанных с созданием лесной инфраструктуры на проектируемом лесном участке

Таблица 5

№ п/п	Участковое лесничество/ урочище (при наличии)	Номер квартала	Номер выдела	Площадь объекта (га)	Наименование объекта
1	2	3	4	5	6
1	Магистральное / Магистральная дача	45	63	0,2334	Лесная дорога
2		45	65	0,0016	Квартальная просека
3		45	44	8,3621	линия электропередачи воздушная, кабельная всех классов напряжения
4		59	28	1,4867	линия электропередачи воздушная, кабельная всех классов напряжения
6		60	51	0,0032	Квартальная просека
7		53	35	1,9166	линия электропередачи воздушная, кабельная всех классов напряжения
8		53	13	0,2900	линия электропередачи воздушная, кабельная всех классов напряжения
9		53	14	0,0870	линия электропередачи воздушная, кабельная всех классов напряжения

8. Сведения о наличии на проектируемом лесном участке особо защитных участков лесов, особо охраняемых природных территорий, зон с особыми условиями использования территорий

Согласно данным государственного лесного реестра на проектируемом лесном участке существуют особо защитные участки лесов (ОЗУ), не имеются особо охраняемые природные территории (ООПТ), существуют зоны с особыми условиями использования территорий.

Таблица 6

№ п/п	Наименование участкового лесничества/урочища (при наличии)	Номер квартала	Номер выдела	Виды ОЗУ, наименование ООПТ, виды зон с особыми условиями использования территорий	Общая площадь, га
1	2	3	4	5	6
1	Магистральное / Магистральная дача	34	27	ОЗУ: участки леса вокруг поселков городского типа, сельских населенных пунктов	0,0508
2		45	88		1,2532
3		46	19		0,5243
4		46	12		0,0088
5		46	20		0,2201
6		46	21		0,1380
7		46	13		0,4683
8		45	14		0,4563

9	Магистральное / Магистральная дача	45	16	ОЗУ: участки леса вокруг поселков городского типа, сельских населенных пунктов	4,7639
10		45	57		0,7047
11		45	58		1,1518
12		45	77		2,0940
13		45	74		1,2623
14		45	35		0,7565
15		45	95		0,2233
18		59	19		0,4334
19		59	24		0,0225
20		60	3		0,0150
21		60	5		0,2399
22		60	12		0,2945
23		60	13		0,4122
24		60	20		0,3552
25		60	49		4,3332
26		53	24		0,1165
27		53	25		0,0381
28		53	27		0,2066
29		53	31		0,1222
30		53	13		0,4910
31		53	14		0,1490
32		46	11	ОЗУ: опушки леса, граничащим с безлесными пространствами	0,0601
33		34	27	38:07-6.669: Зона публичного сервитута	0,0146
34		45	88		0,1460
35		45	90		0,0466
36		59	28		0,0362
37		59	19	38:07-6.10: Охранная зона инженерных коммуникаций	0,0089
38		45	44		7,0539
39		45	95		0,2233
41		59	28		1,5740
42		60	49		3,6737
43		53	35		1,9166
44		53	13		0,2900
45		53	14	38:07-6.17: Охранная зона инженерных коммуникаций	0,0870
46		45	44		2,3395
47		60	12		0,0293
48		60	49	38:07-6.6: Охранная зона инженерных коммуникаций (Высоковольтная линия 35 кВ)	0,0461
49		53	35		0,1897
50		60	49	38:07-9.2: Особо охраняемая природная территория (Экологическая зона атмосферного влияния Байкальской природной территории (часть границы на территории Иркутской области))	0,0109
51	Магистральное / Магистральная дача	34	27		0,0508
52		45	88		1,2532
53		45	65		0,0016
54		46	11		0,0581
55		46	12		0,0088
56		46	13		0,4683
57		46	19		0,5243
58		46	20		0,2201
59		46	21		0,1380
60		45	14		0,4563
61		45	16		4,7639
62		45	35		0,7565
63		45	38		2,3133

64		45	39		0,8992
65	Магистральное / Магистральная дача	45	44	38:07-9.2: Особо охраняемая природная территория (Экологическая зона атмосферного влияния Байкальской природной территории (часть границы на территории Иркутской области))	8,3621
66		45	57		0,7047
67		45	58		1,1518
68		45	63		0,2334
69		45	64		0,0056
70		45	65		0,0016
71		45	74		1,2623
72		45	77		2,0940
73		45	90		0,2399
74		45	95		0,2233
75		59	19		0,4334
76		59	24		0,0225
77		59	28		1,4867
78		60	3		0,0150
79		60	5		0,2399
80		60	12		0,2945
81		60	13		0,4122
82		60	20		0,3552
83		60	49		4,3332
84		60	51		0,0032
85		53	24		0,1165
86		53	25		0,0381
87		53	27		0,2066
88		53	31		0,1222
89		53	35		1,9166
90		53	13		0,4910
91		53	13		0,2900
92		53	14		0,1490
93		53	14		0,0870
94	Магистральное / Магистральная дача	34	27	38:07-9.1: Особо охраняемая природная территория (Байкальская природная территория)	0,0508
95		45	88		1,2532
96		45	65		0,0016
97		46	11		0,0581
98		46	12		0,0088
99		46	13		0,4683
100		46	19		0,5243
101		46	20		0,2201
102		46	21		0,1380
103		45	14		0,4563
104		45	16		4,7639
105		45	35		0,7565
106		45	38		2,3133
107		45	39		0,8992
108		45	44		8,3621
109		45	57		0,7047
110		45	58		1,1518
111		45	63		0,2334
112		45	64		0,0056
113		45	65		0,0016
114		45	74		1,2623
115		45	77		2,0940
116		45	90		0,2399

117		45	95		0,2233
118		59	19		0,4334
119		59	24		0,0225
120		59	28		1,4867
121		60	3		0,0150
122		60	5		0,2399
123		60	12		0,2945
124		60	13		0,4122
125		60	20		0,3552
126	Магистральное / Магистральная дача	60	49	38:07-9.1: Особо охраняемая при- родная территория (Байкальская природная территория)	4,3332
127		60	51		0,0032
128		53	24		0,1165
129		53	25		0,0381
130		53	27		0,2066
131		53	31		0,1222
132		53	35		1,9166
133		53	13		0,4910
134		53	13		0,2900
135		53	14		0,1490
136		53	14		0,0870

9. Проектирование вида использования лесов лесного участка

Согласно лесохозяйственному регламенту Казачинско-Ленского лесничества, кварталы:

кв: 34 части выделов: 27

кв: 45 части выделов: 14, 16, 35, 38, 39, 44, 57, 58, 63, 64, 65, 74, 77, 88, 90, 95

кв: 46 части выделов: 11, 12, 13, 19, 20, 21

кв: 53 части выделов: 13, 14, 24, 27, 31, 35

кв: 59 части выделов: 19, 24, 28

кв: 60 части выделов: 3, 5, 12, 13, 20, 49, 51

Магистрального участкового лесничества, Магистрально дачи, в границах которых расположен проектируемый лесной участок, относится к зоне планируемого освоения лесов для осуществления строительства, реконструкции, эксплуатации линейного объекта.

Согласовано:

Лицо, ответственное за подготовку проектной документации лесного участка представителя органа государственной власти, органа местного самоуправления, утверждающего проектную документацию лесного участка

(подпись)

Ф.И.О

Заинтересованное лицо
(представитель заинтересованного лица)


(подпись)

Ф.И.О

Схема расположения проектируемого лесного участка



Субъект Российской Федерации: Иркутская область
Муниципальное образование: Казачинско-Ленский район
Категория земель: Земли лесного фонда
Лесничество (лесопарк): Казачинско-Ленское
Участковое лесничество: Магистральное
Вид использования лесов: строительство, реконструкция, эксплуатация линейных объектов
Цель предоставления лесного участка: для размещения линии электропередачи воздушной, кабельной всех классов напряжения
Масштаб: 1:10000

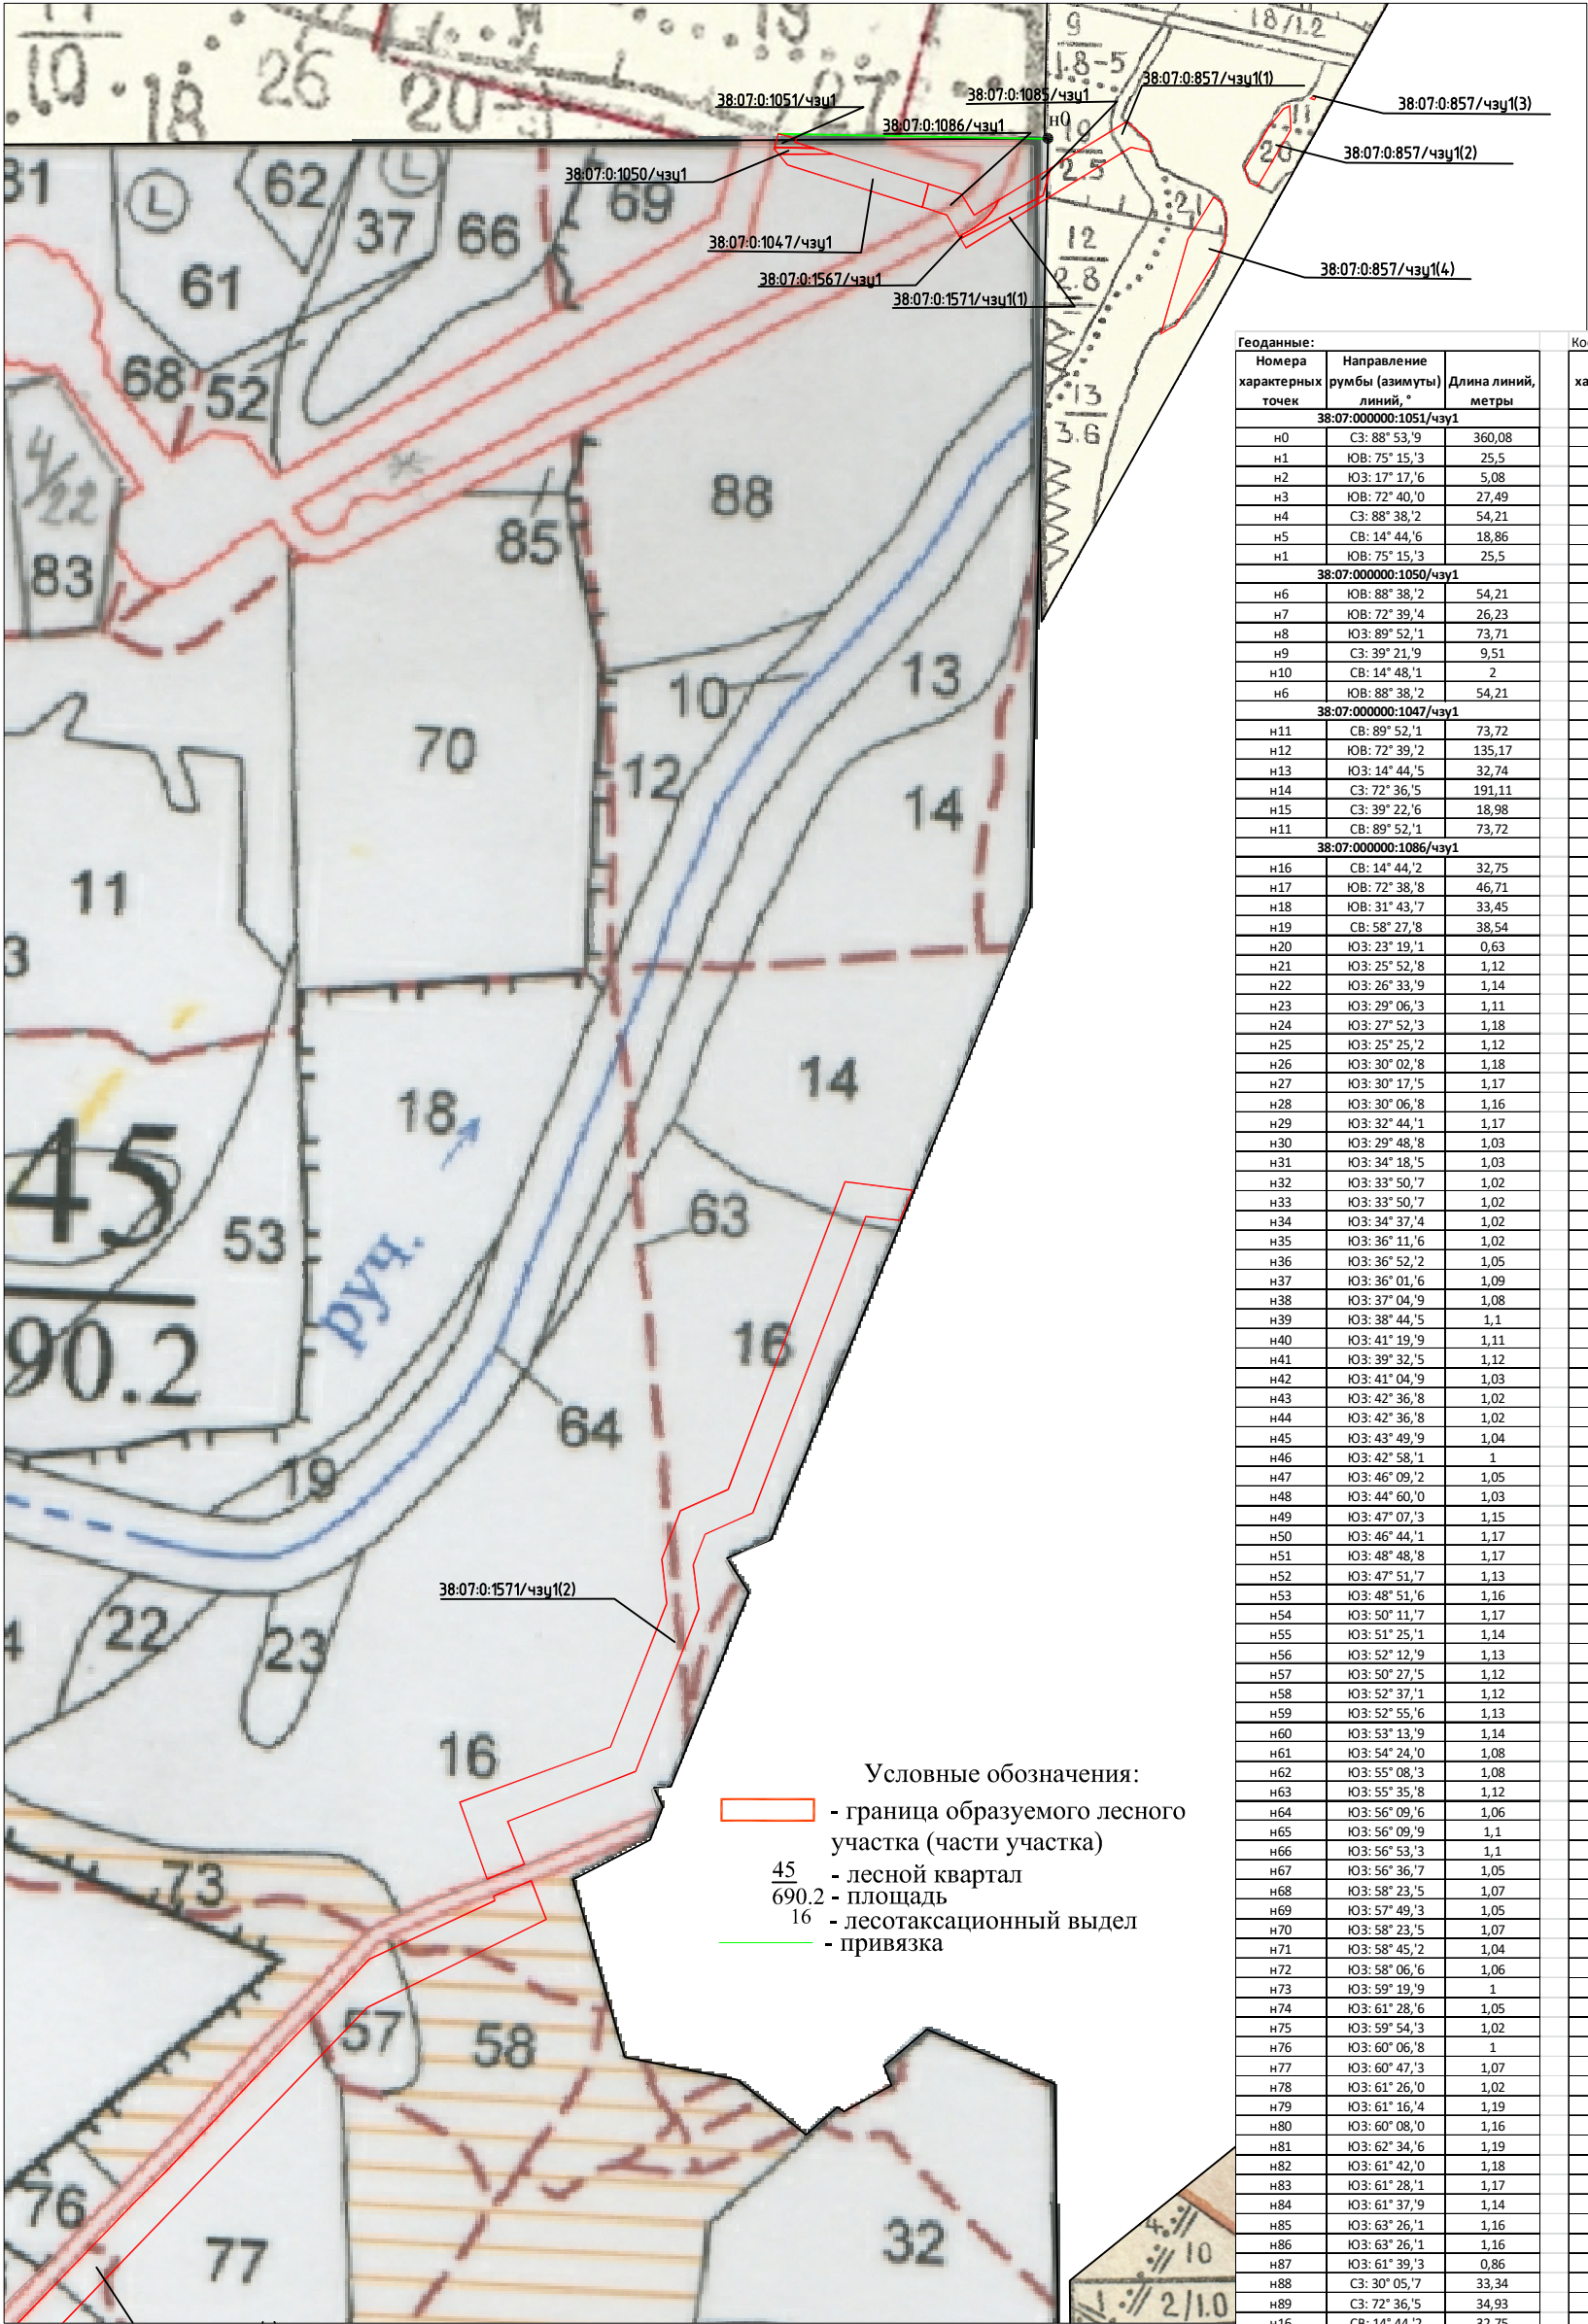


Геодаанные:			Координаты МСК-38, зона 3		
Номера характерных точек	Направление румбы (азимуты) линий, °	Длина линий, метры	Номера характерных точек	X	Y
38:07:000000:1051/чзү1			38:07:000000:1051/чзү1		
n0	СЗ: 88° 53,9	360,08	n0	818752,31	5150351,16
n1	ЮВ: 75° 15,3	25,5	n1	818759,23	5149991,15
n2	ЮЗ: 17° 17,6	5,08	n2	818752,74	5150015,81
n3	ЮВ: 72° 40,0	27,49	n3	818747,89	5150014,30
n4	СЗ: 88° 38,2	54,21	n4	818739,70	5150040,54
n5	СВ: 14° 44,6	18,86	n5	818740,99	5149986,35
n1	ЮВ: 75° 15,3	25,5	n1	818759,23	5149991,15
38:07:000000:1050/чзү1			38:07:000000:1050/чзү1		
n6	ЮВ: 88° 38,2	54,21	n6	818740,98	5149986,35
n7	ЮВ: 72° 39,4	26,23	n7	818739,69	5150040,54
n8	ЮЗ: 89° 52,1	73,71	n8	818731,87	5150065,58
n9	СЗ: 39° 21,9	9,51	n9	818731,70	5149991,87
n10	СВ: 14° 48,1	2	n10	818739,05	5149985,84
n6	ЮВ: 88° 38,2	54,21	n6	818740,98	5149986,35
38:07:000000:1047/чзү1			38:07:000000:1047/чзү1		
n11	СВ: 89° 52,1	73,72	n11	818731,69	5149991,88
n12	ЮВ: 72° 39,2	135,17	n12	818731,86	5150065,60
n13	ЮЗ: 14° 44,5	32,74	n13	818691,56	5150194,62
n14	СЗ: 72° 36,5	191,11	n14	818659,90	5150186,29
n15	СЗ: 39° 22,6	18,98	n15	818717,02	5150003,92
n11	СВ: 89° 52,1	73,72	n11	818731,69	5149991,88
38:07:000000:1086/чзү1			38:07:000000:1086/чзү1		
n16	СВ: 14° 44,2	32,75	n16	818659,89	5150186,30
n17	ЮВ: 72° 38,8	46,71	n17	818691,56	5150194,63
n18	ЮВ: 31° 43,7	33,45	n18	818677,63	5150239,21
n19	СВ: 58° 27,8	38,54	n19	818649,18	5150256,80
n20	ЮЗ: 23° 19,1	0,63	n20	818669,34	5150289,65
n21	ЮЗ: 25° 52,8	1,12	n21	818668,76	5150289,40
n22	ЮЗ: 26° 33,9	1,14	n22	818667,75	5150288,91
n23	ЮЗ: 29° 06,3	1,11	n23	818666,73	5150288,40
n24	ЮЗ: 27° 52,3	1,18	n24	818665,76	5150287,86
n25	ЮЗ: 25° 25,2	1,12	n25	818664,72	5150287,31
n26	ЮЗ: 30° 02,8	1,18	n26	818663,71	5150286,83
n27	ЮЗ: 30° 17,5	1,17	n27	818662,69	5150286,24
n28	ЮЗ: 30° 06,8	1,16	n28	818661,68	5150285,65
n29	ЮЗ: 32° 44,1	1,17	n29	818660,68	5150285,07
n30	ЮЗ: 29° 48,8	1,03	n30	818659,70	5150284,44
n31	ЮЗ: 34° 18,5	1,03	n31	818658,81	5150283,93
n32	ЮЗ: 33° 50,7	1,02	n32	818657,96	5150283,35
n33	ЮЗ: 33° 50,7	1,02	n33	818657,11	5150282,78
n34	ЮЗ: 34° 37,4	1,02	n34	818656,26	5150282,21
n35	ЮЗ: 36° 11,6	1,02	n35	818655,42	5150281,63
n36	ЮЗ: 36° 52,2	1,05	n36	818654,60	5150281,03
n37	ЮЗ: 36° 01,6	1,09	n37	818653,76	5150280,40
n38	ЮЗ: 37° 04,9	1,08	n38	818652,88	5150279,76
n39	ЮЗ: 38° 44,5	1,1	n39	818652,02	5150279,11
n40	ЮЗ: 41° 19,9	1,11	n40	818651,16	5150278,42
n41	ЮЗ: 39° 32,5	1,12	n41	818650,33	5150277,69
n42	ЮЗ: 41° 04,9	1,03	n42	818649,47	5150276,98
n43	ЮЗ: 42° 36,8	1,02	n43	818648,69	5150276,30
n44	ЮЗ: 42° 36,8	1,02	n44	818647,94	5150275,61
n45	ЮЗ: 43° 49,9	1,04	n45	818647,19	5150274,92
n46	ЮЗ: 42° 58,1	1	n46	818646,44	5150274,20
n47	ЮЗ: 46° 09,2	1,05	n47	818645,71	5150273,52
n48	ЮЗ: 44° 60,0	1,03	n48	818644,98	5150272,76
n49	ЮЗ: 47° 07,3	1,15	n49	818644,25	5150272,03
n50	ЮЗ: 46° 44,1	1,17	n50	818643,47	5150271,19
n51	ЮЗ: 48° 48,8	1,17	n51	818642,67	5150270,34
n52	ЮЗ: 47° 51,7	1,13	n52	818641,90	5150269,46
n53	ЮЗ: 48° 51,6	1,16	n53	818641,14	5150268,62
n54	ЮЗ: 50° 11,7	1,17	n54	818640,38	5150267,75
n55	ЮЗ: 51° 25,1	1,14	n55	818639,63	5150266,85
n56	ЮЗ: 52° 12,9	1,13	n56	818638,92	5150265,96
n57	ЮЗ: 50° 27,5	1,12	n57	818638,23	5150265,07
n58	ЮЗ: 52° 37,1	1,12	n58	818637,52	5150264,21
n59	ЮЗ: 52° 55,6	1,13	n59	818636,84	5150263,32
n60	ЮЗ: 53° 13,9	1,14	n60	818636,16	5150262,42
n61	ЮЗ: 54° 24,0	1,08	n61	818635,48	5150261,51
n62	ЮЗ: 55° 08,3	1,08	n62	818634,85	5150260,63
n63	ЮЗ: 55° 35,8	1,12	n63	818634,23	5150259,74
n64	ЮЗ: 56° 09,6	1,06	n64	818633,60	5150258,82
n65	ЮЗ: 56° 09,9	1,1	n65	818633,01	5150257,94
n66	ЮЗ: 56° 53,3	1,1	n66	818632,40	5150257,03
n67	ЮЗ: 56° 36,7	1,05	n67	818631,80	5150256,11
n68	ЮЗ: 58° 23,5	1,07	n68	818631,22	5150255,23
n69	ЮЗ: 57° 49,3	1,05	n69	818630,66	5150254,32
n70	ЮЗ: 58° 23,5	1,07	n70	818630,10	5150253,43
n71	ЮЗ: 58° 45,2	1,04	n71	818629,54	5150252,52
n72	ЮЗ: 58° 06,6	1,06	n72	818629,00	5150251,63
n73	ЮЗ: 59° 19,9	1	n73	818628,44	5150250,73
n74	ЮЗ: 61° 28,6	1,05	n74	818627,93	5150249,87
n75	ЮЗ: 59° 54,3	1,02	n75	818627,43	5150248,95
n76	ЮЗ: 60° 06,8	1	n76	818626,92	5150248,07
n77	ЮЗ: 60° 47,3	1,07	n77	818626,42	5150247,20
n78	ЮЗ: 61° 26,0	1,02	n78	818625,90	5150246,27
n79	ЮЗ: 61° 16,4	1,19	n79	818625,41	5150245,37
n80	ЮЗ: 60° 08,0	1,16	n80	818624,84	5150244,33
n81	ЮЗ: 62° 34,6	1,19	n81	818624,26	5150243,32
n82	ЮЗ: 61° 42,0	1,18	n82	818623,71	5150242,26
n83	ЮЗ: 61° 28,1	1,17	n83	818623,15	5150241,22
n84	ЮЗ: 61° 37,9	1,14	n84	818622,59	5150240,19
n85	ЮЗ: 63° 26,1	1,16	n85	818622,05	5150239,19
n86	ЮЗ: 63° 26,1	1,16	n86	818621,53	5150238,15
n87	ЮЗ: 61° 39,3	0,86	n87	818621,01	5150237,11
n88	СЗ: 30° 05,7	33,34	n88	818620,60	5150236,35
n89	СЗ: 72° 36,5	34,93	n89	818649,45	5150219,63
n16	СВ: 14° 44,2	32,75	n16	818659,89	5150186,30

- Условные обозначения:
- граница образуемого лесного участка (части участка)
 - 45 - лесной квартал
 - 690.2 - площадь
 - 16 - лесотаксационный выдел
 - привязка

Схема расположения проектируемого лесного участка



Субъект Российской Федерации: Иркутская область
Муниципальное образование: Казачинско-Ленский район
Категория земель: Земли лесного фонда
Лесничество (лесопарк): Казачинско-Ленское
Участковое лесничество: Магистральное
Вид использования лесов: строительство, реконструкция, эксплуатация линейных объектов
Цель предоставления лесного участка: для размещения линии электропередачи воздушной, кабельной всех классов напряжения
Масштаб: 1:10000

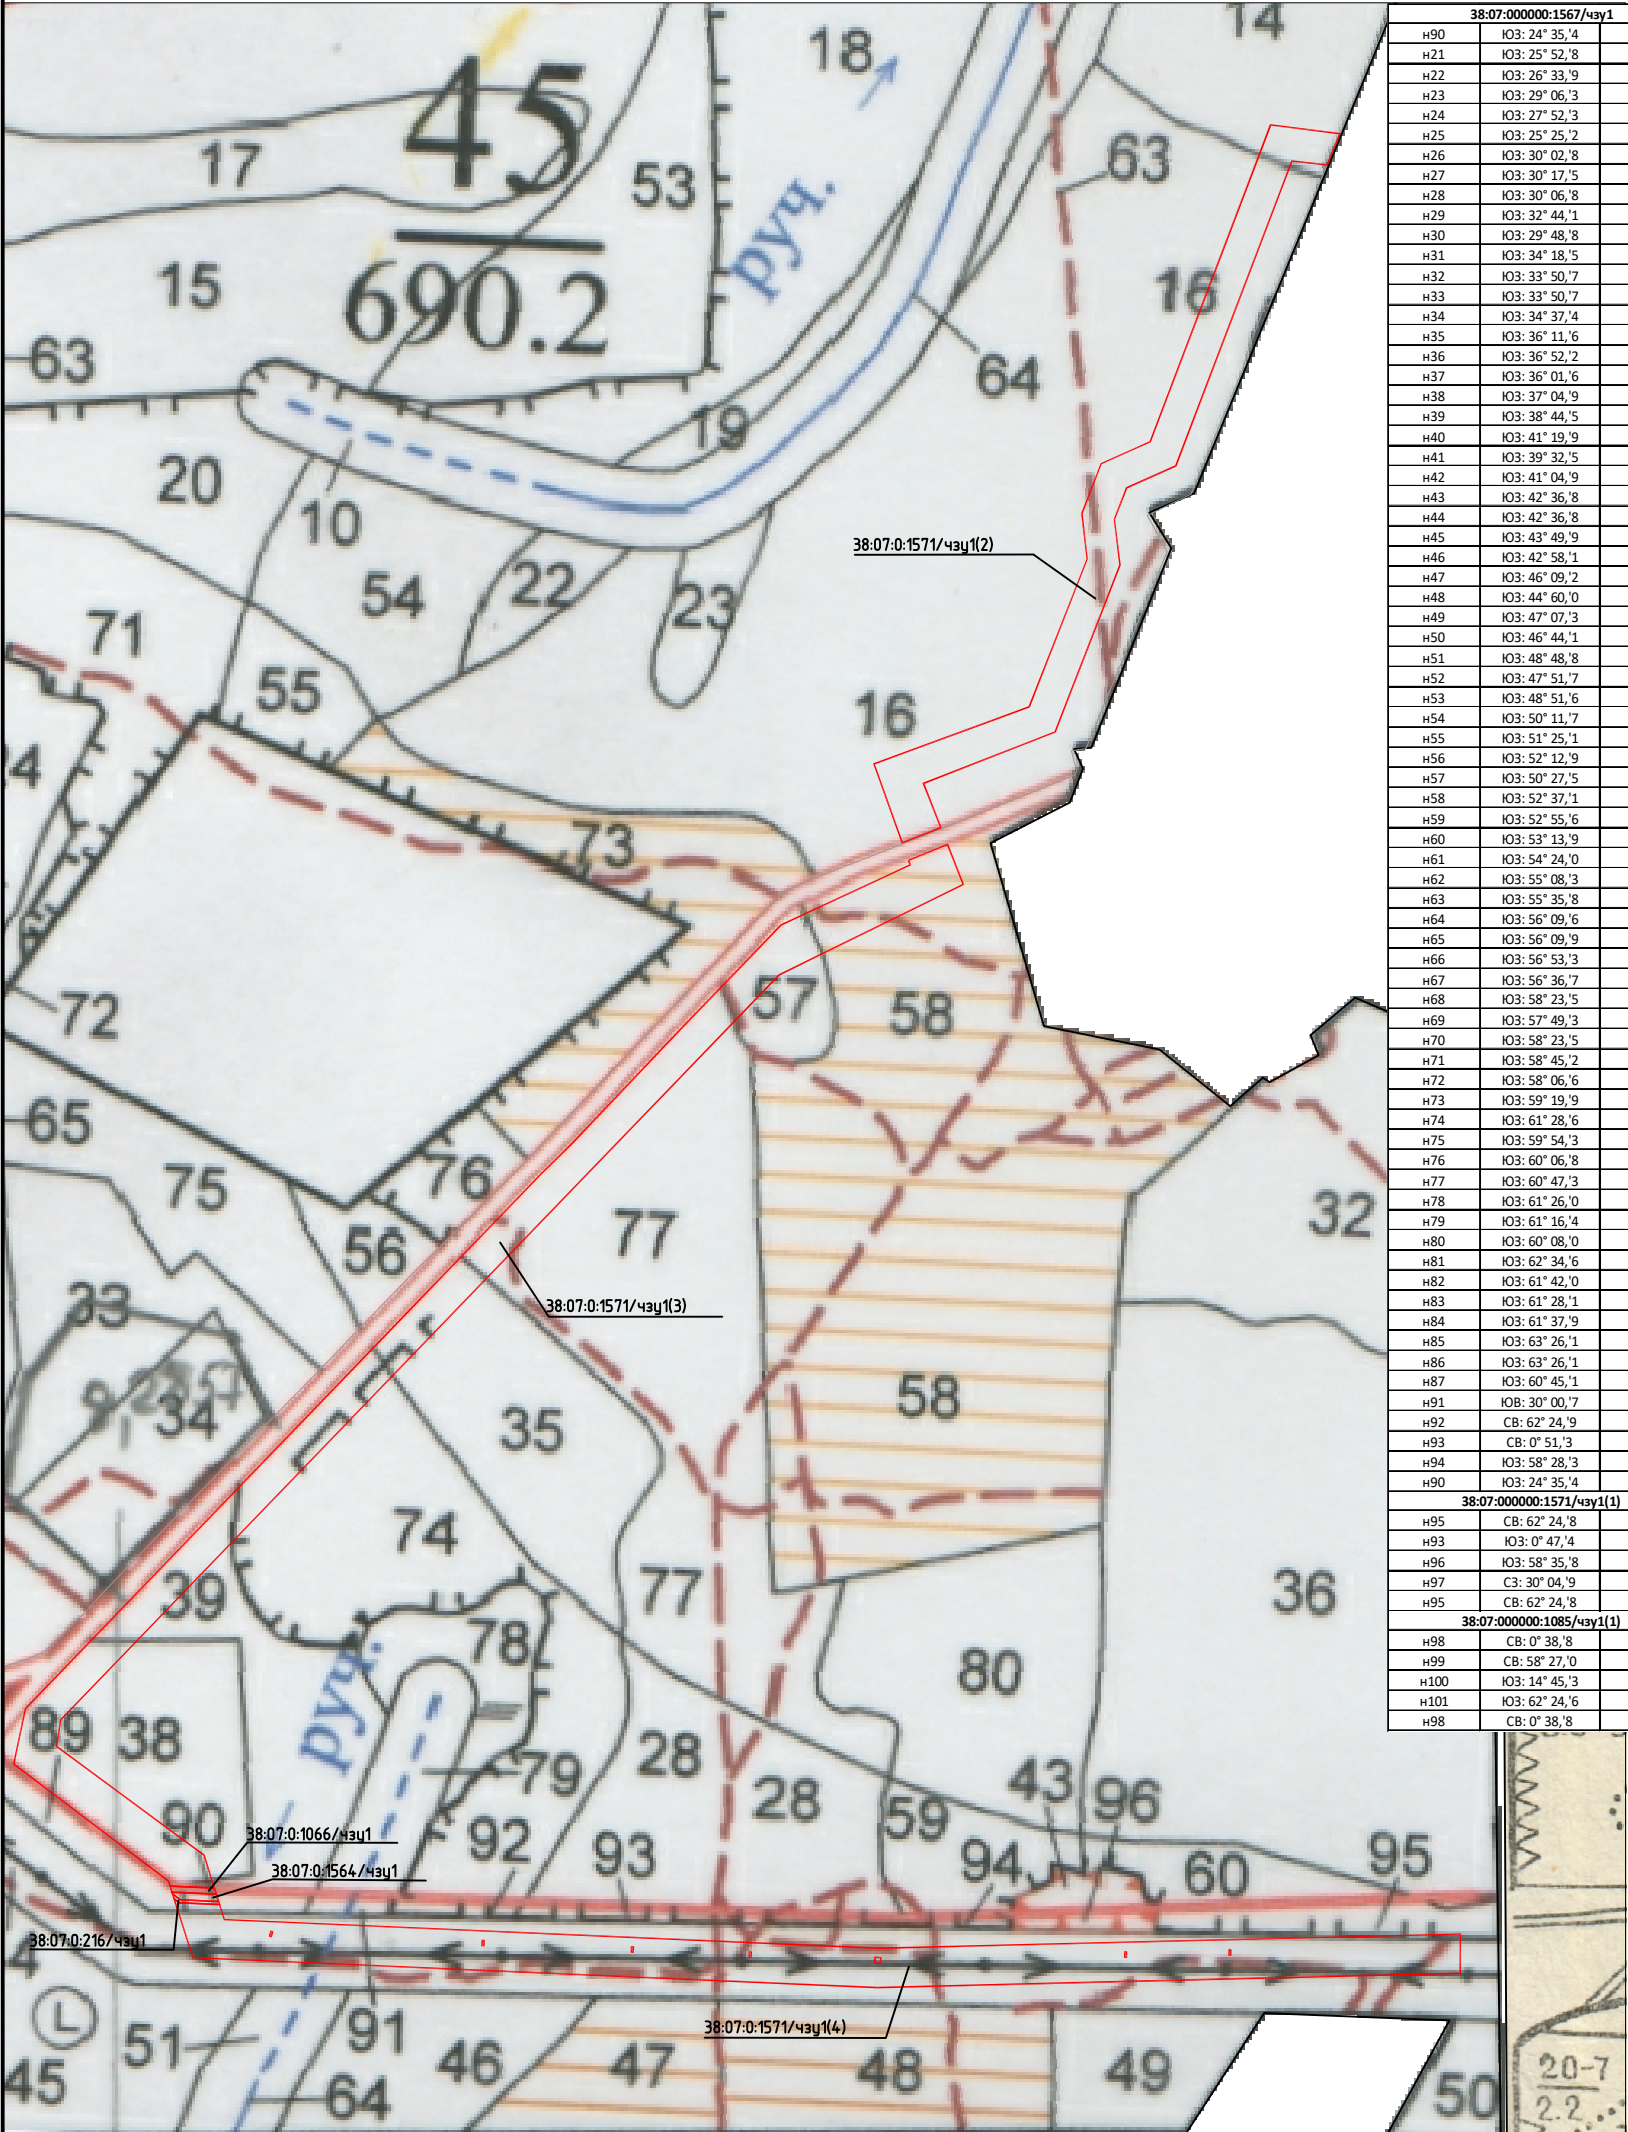


38:07:000000:1567/чзц1			38:07:000000:1567/чзц1		
н90	Ю3: 24° 35',4	0,65	н90	818669,35	5150289,67
н21	Ю3: 25° 52',8	1,12	н21	818668,76	5150289,40
н22	Ю3: 26° 33',9	1,14	н22	818667,75	5150288,91
н23	Ю3: 29° 06',3	1,11	н23	818666,73	5150288,40
н24	Ю3: 27° 52',3	1,18	н24	818665,76	5150287,86
н25	Ю3: 25° 25',2	1,12	н25	818664,72	5150287,31
н26	Ю3: 30° 02',8	1,18	н26	818663,71	5150286,83
н27	Ю3: 30° 17',5	1,17	н27	818662,69	5150286,24
н28	Ю3: 30° 06',8	1,16	н28	818661,68	5150285,65
н29	Ю3: 32° 44',1	1,17	н29	818660,68	5150285,07
н30	Ю3: 29° 48',8	1,03	н30	818659,70	5150284,44
н31	Ю3: 34° 18',5	1,03	н31	818658,81	5150283,93
н32	Ю3: 33° 50',7	1,02	н32	818657,96	5150283,35
н33	Ю3: 33° 50',7	1,02	н33	818657,11	5150282,78
н34	Ю3: 34° 37',4	1,02	н34	818656,26	5150282,21
н35	Ю3: 36° 11',6	1,02	н35	818655,42	5150281,63
н36	Ю3: 36° 52',2	1,05	н36	818654,60	5150281,03
н37	Ю3: 36° 01',6	1,09	н37	818653,76	5150280,40
н38	Ю3: 37° 04',9	1,08	н38	818652,88	5150279,76
н39	Ю3: 38° 44',5	1,1	н39	818652,02	5150279,11
н40	Ю3: 41° 19',9	1,11	н40	818651,16	5150278,42
н41	Ю3: 39° 32',5	1,12	н41	818650,33	5150277,69
н42	Ю3: 41° 04',9	1,03	н42	818649,47	5150276,98
н43	Ю3: 42° 36',8	1,02	н43	818648,69	5150276,30
н44	Ю3: 42° 36',8	1,02	н44	818647,94	5150275,61
н45	Ю3: 43° 49',9	1,04	н45	818647,19	5150274,92
н46	Ю3: 42° 58',1	1	н46	818646,44	5150274,20
н47	Ю3: 46° 09',2	1,05	н47	818645,71	5150273,52
н48	Ю3: 44° 60',0	1,03	н48	818644,98	5150272,76
н49	Ю3: 47° 07',3	1,15	н49	818644,25	5150272,03
н50	Ю3: 46° 44',1	1,17	н50	818643,47	5150271,19
н51	Ю3: 48° 48',8	1,17	н51	818642,67	5150270,34
н52	Ю3: 47° 51',7	1,13	н52	818641,90	5150269,46
н53	Ю3: 48° 51',6	1,16	н53	818641,14	5150268,62
н54	Ю3: 50° 11',7	1,17	н54	818640,38	5150267,75
н55	Ю3: 51° 25',1	1,14	н55	818639,63	5150266,85
н56	Ю3: 52° 12',9	1,13	н56	818638,92	5150265,96
н57	Ю3: 50° 27',5	1,12	н57	818638,23	5150265,07
н58	Ю3: 52° 37',1	1,12	н58	818637,52	5150264,21
н59	Ю3: 52° 55',6	1,13	н59	818636,84	5150263,32
н60	Ю3: 53° 13',9	1,14	н60	818636,16	5150262,42
н61	Ю3: 54° 24',0	1,08	н61	818635,48	5150261,51
н62	Ю3: 55° 08',3	1,08	н62	818634,85	5150260,63
н63	Ю3: 55° 35',8	1,12	н63	818634,23	5150259,74
н64	Ю3: 56° 09',6	1,06	н64	818633,60	5150258,82
н65	Ю3: 56° 09',9	1,1	н65	818633,01	5150257,94
н66	Ю3: 56° 53',3	1,1	н66	818632,40	5150257,03
н67	Ю3: 56° 36',7	1,05	н67	818631,80	5150256,11
н68	Ю3: 58° 23',5	1,07	н68	818631,22	5150255,23
н69	Ю3: 57° 49',3	1,05	н69	818630,66	5150254,32
н70	Ю3: 58° 23',5	1,07	н70	818630,10	5150253,43
н71	Ю3: 58° 45',2	1,04	н71	818629,54	5150252,52
н72	Ю3: 58° 06',6	1,06	н72	818629,00	5150251,63
н73	Ю3: 59° 19',9	1	н73	818628,44	5150250,73
н74	Ю3: 61° 28',6	1,05	н74	818627,93	5150249,87
н75	Ю3: 59° 54',3	1,02	н75	818627,43	5150248,95
н76	Ю3: 60° 06',8	1	н76	818626,92	5150248,07
н77	Ю3: 60° 47',3	1,07	н77	818626,42	5150247,20
н78	Ю3: 61° 26',0	1,02	н78	818625,90	5150246,27
н79	Ю3: 61° 16',4	1,19	н79	818625,41	5150245,37
н80	Ю3: 60° 08',0	1,16	н80	818624,84	5150244,33
н81	Ю3: 62° 34',6	1,19	н81	818624,26	5150243,32
н82	Ю3: 61° 42',0	1,18	н82	818623,71	5150242,26
н83	Ю3: 61° 28',1	1,17	н83	818623,15	5150241,22
н84	Ю3: 61° 37',9	1,14	н84	818622,59	5150240,19
н85	Ю3: 63° 26',1	1,16	н85	818622,05	5150239,19
н86	Ю3: 63° 26',1	1,16	н86	818621,53	5150238,15
н87	Ю3: 60° 45',1	0,86	н87	818621,01	5150237,11
н91	Ю8: 30° 00',7	3,72	н91	818620,59	5150236,36
н92	СВ: 62° 24',9	117,59	н92	818617,37	5150238,22
н93	СВ: 0° 51',3	30,18	н93	818617,82	5150342,44
н94	Ю3: 58° 28',3	62,44	н94	818702,00	5150342,89
н90	Ю3: 24° 35',4	0,65	н90	818669,35	5150289,67
38:07:000000:1571/чзц1(1)			38:07:000000:1571/чзц1(1)		
н95	СВ: 62° 24',8	117,58	н95	818617,37	5150238,23
н93	Ю3: 0° 47',4	7,98	н93	818617,82	5150342,44
н96	Ю3: 58° 35',8	113,4	н96	818663,84	5150342,33
н97	С3: 30° 04',9	14,58	н97	818604,75	5150245,54
н95	СВ: 62° 24',8	117,58	н95	818617,37	5150238,23
38:07:000000:1085/чзц1(1)			38:07:000000:1085/чзц1(1)		
н98	СВ: 0° 38',8	30,13	н98	818671,88	5150342,56
н99	СВ: 58° 27',0	19,46	н99	818702,01	5150342,90
н100	Ю3: 14° 45',3	37,73	н100	818712,19	5150359,48
н101	Ю3: 62° 24',6	8,25	н101	818675,70	5150349,87
н98	СВ: 0° 38',8	30,13	н98	818671,88	5150342,56

- Условные обозначения:
- граница образуемого лесного участка (части участка)
 - лесной квартал
 - площадь
 - лесотаксационный выдел

Схема расположения проектируемого лесного участка



Субъект Российской Федерации: Иркутская область
Муниципальное образование: Казачинско-Ленский район
Категория земель: Земли лесного фонда
Лесничество (лесопарк): Казачинско-Ленское
Участковое лесничество: Магистральное
Вид использования лесов: строительство, реконструкция, эксплуатация линейных объектов
Цель предоставления лесного участка: для размещения линии электропередачи воздушной, кабельной всех классов напряжения
Масштаб: 1:10000

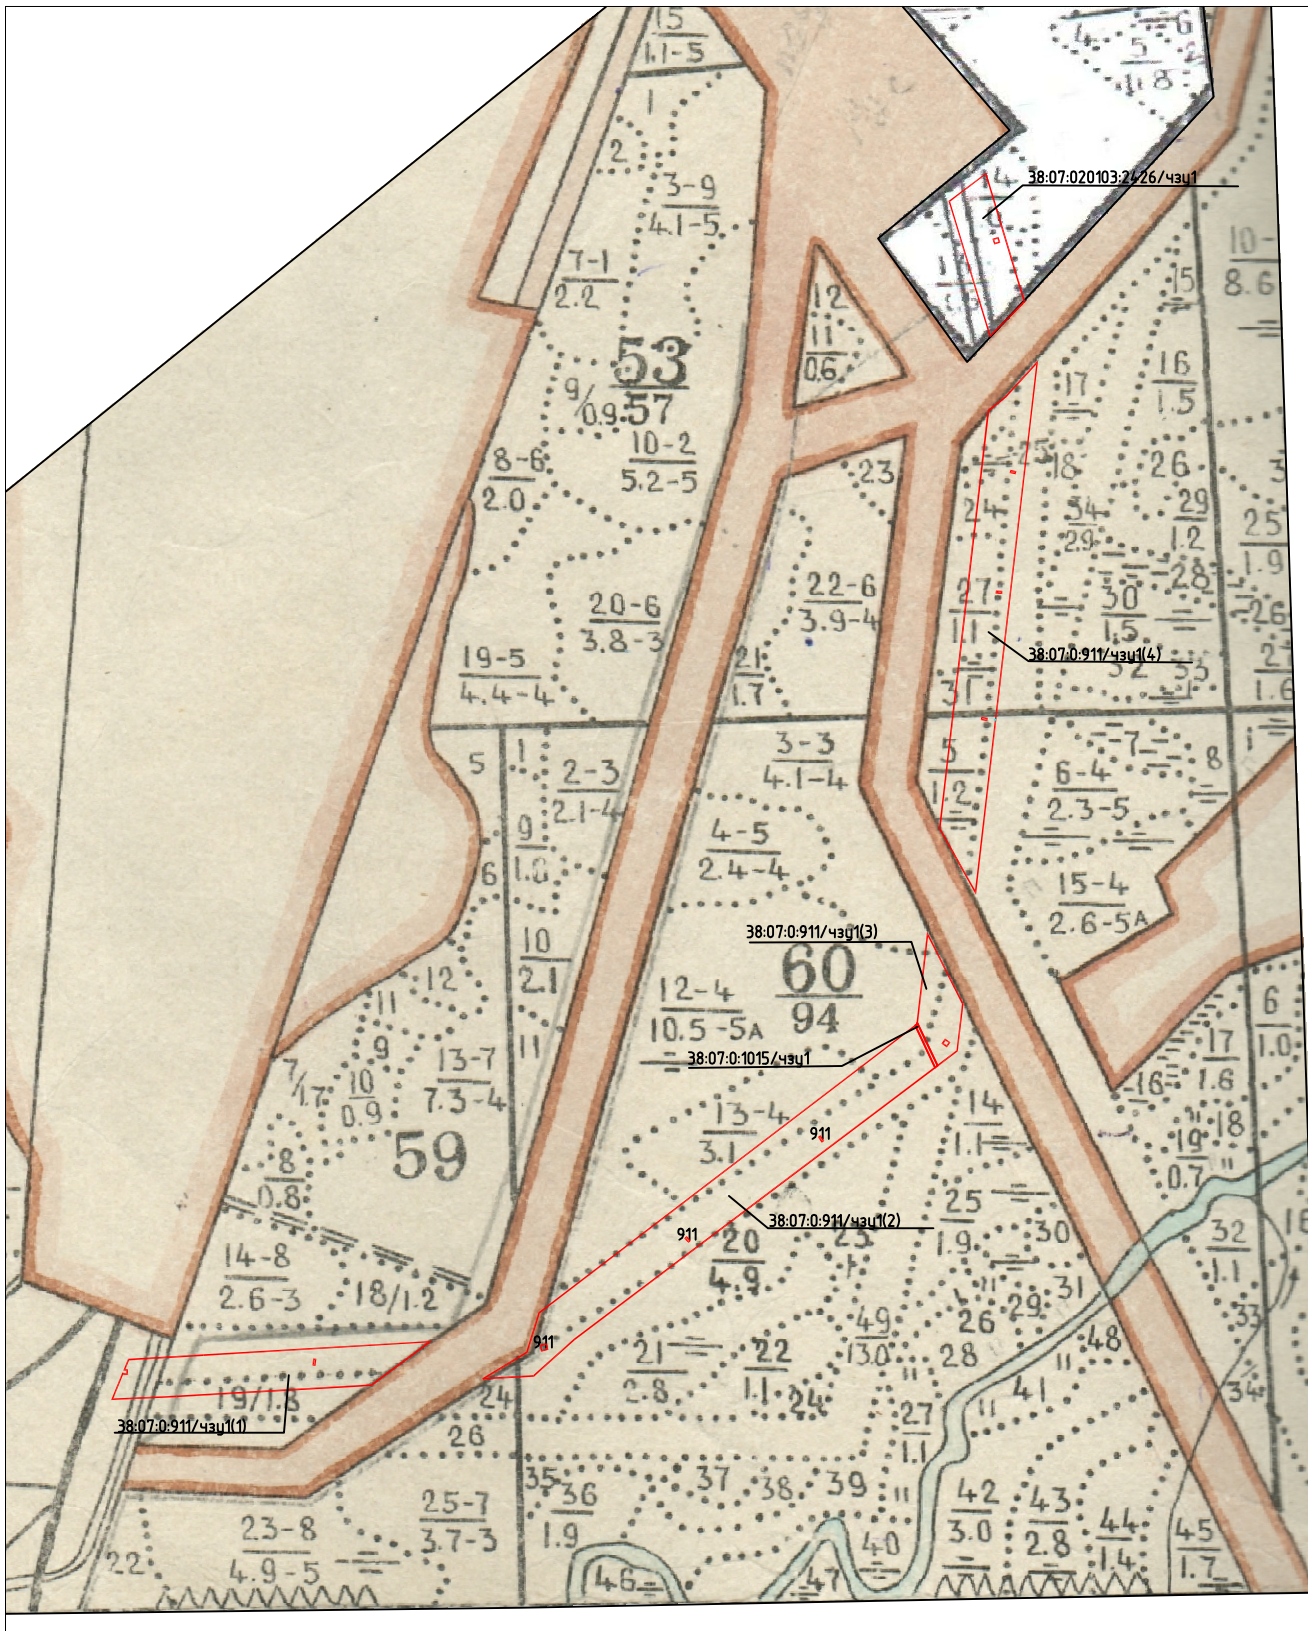

- Условные обозначения:
- граница образуемого лесного участка (части участка)
 - 45 - лесной квартал
 - 690.2 - площадь
 - 16 - лесотаксационный выдел

38:07:000000:857/чзп1(1)			38:07:000000:857/чзп1(1)		
н102	СВ: 0° 30',3	7,94	н102	818663,94	5150342,49
н98	СВ: 62° 24',6	8,25	н98	818671,88	5150342,56
н101	СВ: 14° 45',5	37,72	н101	818675,70	5150349,87
н103	СВ: 58° 27',8	122,13	н103	818712,18	5150359,48
н104	ЮВ: 48° 06',1	37,51	н104	818776,06	5150463,57
н105	ЮВ: 18° 55',8	17,2	н105	818751,01	5150491,49
н106	СЗ: 77° 31',0	29,01	н106	818734,74	5150497,07
н107	ЮЗ: 58° 36',0	147,92	н107	818741,01	5150468,75
н102	СВ: 0° 30',3	7,94	н102	818663,94	5150342,49
38:07:000000:857/чзп1(2)			38:07:000000:857/чзп1(2)		
н108	ЮВ: 2° 37',4	32,33	н108	818797,22	5150683,92
н109	ЮЗ: 30° 13',3	44,66	н109	818764,92	5150685,40
н110	ЮЗ: 30° 12',1	44,77	н110	818726,33	5150662,92
н111	СЗ: 47° 25',2	0,5	н111	818687,64	5150640,40
н112	СЗ: 65° 12',5	11,57	н112	818687,98	5150640,03
н113	СЗ: 20° 12',9	20,66	н113	818692,83	5150629,53
н114	СВ: 30° 19',9	62,41	н114	818712,22	5150622,39
н115	СВ: 38° 17',5	34,32	н115	818766,09	5150653,91
н116	СВ: 64° 23',2	9,69	н116	818793,03	5150675,18
н108	ЮВ: 2° 37',4	32,33	н108	818797,22	5150683,92
38:07:000000:857/чзп1(3)			38:07:000000:857/чзп1(3)		
н117	ЮВ: 74° 19',4	3,81	н117	818810,70	5150715,72
н118	ЮЗ: 31° 27',8	4,71	н118	818809,67	5150719,39
н119	СЗ: 74° 04',2	5,21	н119	818805,65	5150716,93
н120	СВ: 52° 33',2	2,58	н120	818807,08	5150711,92
н121	СВ: 40° 29',2	2,7	н121	818808,65	5150713,97
н117	ЮВ: 74° 19',4	3,81	н117	818810,70	5150715,72
38:07:000000:857/чзп1(4)			38:07:000000:857/чзп1(4)		
н122	СВ: 16° 02',3	133,59	н122	818488,30	5150509,27
н123	СВ: 31° 17',1	66,51	н123	818616,69	5150546,18
н124	ЮВ: 54° 37',6	11,8	н124	818673,53	5150580,72
н125	ЮВ: 25° 46',0	17,34	н125	818666,70	5150590,34
н126	ЮЗ: 1° 44',2	35,3	н126	818651,08	5150597,88
н127	ЮЗ: 10° 55',8	4,43	н127	818615,80	5150596,81
н128	ЮЗ: 30° 15',1	15,17	н128	818611,45	5150595,97
н129	ЮЗ: 16° 42',5	5,56	н129	818598,35	5150588,33
н130	ЮЗ: 31° 28',7	109,6	н130	818593,02	5150586,73
н131	ЮЗ: 61° 44',7	15,02	н131	818499,55	5150529,50
н132	ЮЗ: 59° 23',9	8,13	н132	818492,44	5150516,27
н122	СВ: 16° 02',3	133,59	н122	818488,30	5150509,27
38:07:000000:1571/чзп1(2)			38:07:000000:1571/чзп1(2)		
н133	СЗ: 19° 41',0	110,51	н133	816394,68	5149597,20
н134	СВ: 69° 48',9	217,56	н134	816498,73	5149559,98
н135	СВ: 21° 23',8	208,95	н135	816573,80	5149764,18
н136	СЗ: 6° 37',2	59,94	н136	816768,35	5149840,41
н137	СВ: 20° 59',9	70,41	н137	816827,89	5149833,50
н138	СВ: 65° 50',0	70,96	н138	816893,62	5149858,73
н139	СВ: 20° 47',2	445,88	н139	816922,67	5149923,47
н140	ЮВ: 82° 48',8	91,92	н140	817339,53	5150081,71
н141	ЮЗ: 22° 27',1	44,2	н141	817328,03	5150172,91
н142	СЗ: 83° 48',5	46,45	н142	817287,18	5150156,03
н143	ЮЗ: 20° 51',7	429,35	н143	817292,19	5150109,85
н144	ЮЗ: 65° 47',7	71,02	н144	816890,99	5149956,95
н145	ЮЗ: 20° 59',9	44,54	н145	816861,87	5149892,17
н146	ЮВ: 7° 07',8	60,02	н146	816820,29	5149876,21
н147	ЮЗ: 21° 13',5	235,92	н147	816760,73	5149883,66
н148	ЮЗ: 68° 35',3	186,1	н148	816540,81	5149798,25
н149	ЮВ: 21° 31',1	62,27	н149	816472,87	5149624,99
н150	ЮЗ: 68° 11',4	54,53	н150	816414,94	5149647,83
н133	СЗ: 19° 41',0	110,51	н133	816394,68	5149597,20
38:07:000000:1571/чзп1(3)			38:07:000000:1571/чзп1(3)		
н151	ЮВ: 21° 29',1	56,41	н151	816392,58	5149656,68
н152	ЮЗ: 63° 48',8	269,79	н152	816340,09	5149677,34
н153	ЮЗ: 43° 57',1	1362,16	н153	816221,03	5149435,24
н154	ЮЗ: 8° 19',3	35,44	н154	815240,38	5148489,83
н155	ЮВ: 53° 36',9	240,67	н155	815205,31	5148484,70
н156	ЮВ: 17° 29',4	45,48	н156	815062,54	5148678,45
н157	СЗ: 87° 25',5	58,32	н157	815019,16	5148692,12
н158	СЗ: 17° 48',8	7	н158	815021,78	5148633,86
н159	СЗ: 52° 56',5	255,02	н159	815028,44	5148631,72
н160	СВ: 11° 48',5	74,57	н160	815182,12	5148428,21
н161	СВ: 43° 57',1	716,24	н161	815255,11	5148443,47
н162	СВ: 43° 57',0	258,77	н162	815770,75	5148940,57
н163	СВ: 45° 23',7	60,55	н163	815957,05	5149120,16
н164	СВ: 43° 27',7	177,81	н164	815999,57	5149163,27
н165	СВ: 43° 57',0	219,14	н165	816128,63	5149285,58
н166	СВ: 64° 58',6	187,54	н166	816286,40	5149437,67
н167	СЗ: 19° 52',5	6,29	н167	816365,73	5149607,61
н168	СВ: 67° 46',2	55,32	н168	816371,65	5149605,47
н151	ЮВ: 21° 29',1	56,41	н151	816392,58	5149656,68
38:07:000000:1066/чзп1			38:07:000000:1066/чзп1		
н206	ЮВ: 87° 25',5	58,32	н206	815021,77	5148633,86
н207	ЮВ: 17° 31',1	8,5	н207	815019,15	5148692,12
н208	СЗ: 87° 26',0	58,27	н208	815011,04	5148694,68
н209	СЗ: 17° 49',1	8,53	н209	815013,65	5148636,47
н206	ЮВ: 87° 25',5	58,32	н206	815021,77	5148633,86
38:07:000000:1564/чзп1			38:07:000000:1564/чзп1		
н210	ЮВ: 87° 26',0	58,27	н210	815013,64	5148636,47
н211	ЮВ: 17° 30',7	10	н211	815011,03	5148694,68
н212	СЗ: 87° 28',9	50,3	н212	815001,49	5148697,69
н213	СЗ: 52° 53',4	11,49	н213	815003,70	5148647,44
н214	СЗ: 52° 28',9	1,41	н214	815010,63	5148638,28
н215	СЗ: 17° 47',6	2,26	н215	815011,49	5148637,16
н210	ЮВ: 87° 26',0	58,27	н210	815013,64	5148636,47
38:07:000000:216/чзп1			38:07:000000:216/чзп1		
н216	ЮВ: 52° 48',2	1,41	н216	815011,48	5148637,16
н217	ЮВ: 52° 53',4	11,49	н217	815010,63	5148638,28
н218	ЮВ: 87° 28',2	50,3	н218	815003,70	5148647,44
н219	ЮВ: 17° 32',3	4,25	н219	815001,48	5148697,69
н220	СЗ: 87° 28',8	53	н220	814997,43	5148698,97
н221	СЗ: 52° 47',5	8,45	н221	814999,76	5148646,02
н222	СЗ: 17° 51',7	6,94	н222	815004,87	5148639,29
н216	ЮВ: 52° 48',2	1,41	н216	815011,48	5148637,16

Схема расположения проектируемого лесного участка



Субъект Российской Федерации: Иркутская область
Муниципальное образование: Казачинско-Ленский район
Категория земель: Земли лесного фонда
Лесничество (лесопарк): Казачинско-Ленское
Участковое лесничество: Магистральное
Вид использования лесов: строительство, реконструкция, эксплуатация линейных объектов
Цель предоставления лесного участка: для размещения линии электропередачи воздушной, кабельной всех классов напряжения
Масштаб: 1:10000

38:07:000000:1571/чзy1(4)			38:07:000000:1571/чзy1(4)		
н169	ЮВ: 52° 54,'0	8,44	н169	815004,85	5148639,29
н170	ЮВ: 87° 28,'2	53	н170	814999,76	5148646,02
н171	ЮВ: 17° 30,'2	20,81	н171	814997,42	5148698,97
н172	ЮВ: 87° 30,'1	863,4	н172	814977,57	5148705,23
н173	СВ: 88° 35,'6	763,88	н173	814939,93	5149567,81
н174	ЮЗ: 0° 21,'4	51,49	н174	814958,69	5150331,46
н175	ЮЗ: 88° 34,'8	766,59	н175	814907,20	5150331,14
н176	СЗ: 87° 30,'1	901,55	н176	814888,21	5149564,79
н177	СЗ: 17° 47,'1	81,22	н177	814927,51	5148664,10
н169	ЮВ: 52° 54,'0	8,44	н169	815004,85	5148639,29
н178	ЮВ: 77° 36,'4	2,28	н178	814962,23	5148766,49
н179	ЮЗ: 14° 45,'4	6,75	н179	814961,74	5148768,72
н180	СЗ: 74° 27,'8	2,31	н180	814955,21	5148767,00
н181	СВ: 15° 02,'6	6,63	н181	814955,83	5148764,77
н178	ЮВ: 77° 36,'4	2,28	н178	814962,23	5148766,49
н182	СВ: 89° 29,'8	2,28	н182	814950,17	5149044,70
н183	ЮЗ: 1° 52,'0	6,75	н183	814950,19	5149046,98
н184	СЗ: 87° 31,'9	2,32	н184	814943,44	5149046,76
н185	СВ: 2° 14,'7	6,64	н185	814943,54	5149044,44
н182	СВ: 89° 29,'8	2,28	н182	814950,17	5149044,70
н186	СВ: 89° 30,'1	2,3	н186	814941,61	5149241,05
н187	ЮЗ: 2° 02,'2	6,75	н187	814941,63	5149243,35
н188	СЗ: 87° 31,'3	2,31	н188	814934,88	5149243,11
н189	СВ: 2° 09,'6	6,63	н189	814934,98	5149240,80
н186	СВ: 89° 30,'1	2,3	н186	814941,61	5149241,05
н190	ЮВ: 86° 30,'1	2,29	н190	814935,07	5149396,22
н191	ЮЗ: 1° 59,'8	6,6	н191	814934,93	5149398,51
н192	СЗ: 87° 01,'6	2,31	н192	814928,33	5149398,28
н193	СВ: 2° 09,'8	6,62	н193	814928,45	5149395,97
н190	ЮВ: 86° 30,'1	2,29	н190	814935,07	5149396,22
н194	ЮВ: 87° 05,'7	7,5	н194	814927,95	5149561,42
н195	ЮЗ: 2° 49,'7	7,5	н195	814927,57	5149568,91
н196	СЗ: 86° 39,'9	7,56	н196	814920,08	5149568,54
н197	СВ: 3° 18,'7	7,44	н197	814920,52	5149560,99
н194	ЮВ: 87° 05,'7	7,5	н194	814927,95	5149561,42
н198	ЮВ: 89° 30,'0	2,29	н198	814934,84	5149889,85
н199	ЮВ: 0° 57,'3	6,6	н199	814934,82	5149892,14
н200	ЮЗ: 89° 45,'1	2,31	н200	814928,22	5149892,25
н201	СЗ: 0° 46,'7	6,63	н201	814928,21	5149889,94
н198	ЮВ: 89° 30,'0	2,29	н198	814934,84	5149889,85
н202	ЮВ: 89° 15,'2	2,3	н202	814937,68	5150027,04
н203	ЮВ: 0° 57,'5	6,58	н203	814937,65	5150029,34
н204	ЮЗ: 89° 30,'1	2,3	н204	814931,07	5150029,45
н205	СЗ: 0° 57,'0	6,63	н205	814931,05	5150027,15
н202	ЮВ: 89° 15,'2	2,3	н202	814937,68	5150027,04
38:07:000000:911/чзy1(1)			38:07:000000:911/чзy1(1)		
н223	ЮВ: 2° 40,'3	1,5	н223	814961,26	5150874,78
н224	СВ: 88° 36,'9	5,38	н224	814959,76	5150874,85
н225	СЗ: 2° 10,'5	5,53	н225	814959,89	5150880,23
н226	ЮЗ: 87° 55,'6	3,59	н226	814965,42	5150880,02
н227	СВ: 22° 11,'3	14,59	н227	814965,29	5150876,43
н228	СВ: 86° 38,'8	99,16	н228	814978,80	5150881,94
н229	СВ: 86° 34,'7	298,27	н229	814984,60	5150980,93
н230	ЮЗ: 53° 26,'5	96,18	н230	815002,40	5151278,67
н231	ЮЗ: 86° 44,'4	256,79	н231	814945,11	5151201,41
н232	ЮЗ: 87° 23,'6	84,45	н232	814930,51	5150945,04
н233	СВ: 22° 10,'6	37,35	н233	814926,67	5150860,68
н223	ЮВ: 2° 40,'3	1,5	н223	814961,26	5150874,78
н234	ЮВ: 86° 46,'7	2,31	н234	814979,20	5151125,65
н235	ЮЗ: 4° 08,'2	7,21	н235	814979,07	5151127,96
н236	СЗ: 86° 46,'7	2,31	н236	814971,88	5151127,44
н237	СВ: 4° 08,'2	7,21	н237	814972,01	5151125,13
н234	ЮВ: 86° 46,'7	2,31	н234	814979,20	5151125,65
38:07:000000:911/чзy1(2)			38:07:000000:911/чзy1(2)		
н238	СВ: 58° 39,'8	67,68	н238	814953,43	5151348,21
н239	СВ: 17° 10,'5	54,08	н239	814988,63	5151406,02
н240	СВ: 52° 36,'6	622,91	н240	815040,30	5151421,99
н241	ЮВ: 25° 26,'6	61,26	н241	815418,55	5151916,91
н242	ЮЗ: 52° 58,'9	594,67	н242	815363,23	5151943,23
н243	ЮЗ: 48° 08,'5	71,87	н243	815005,20	5151468,42
н244	ЮЗ: 86° 43,'8	66,79	н244	814957,24	5151414,89
н238	СВ: 58° 39,'8	67,68	н238	814953,43	5151348,21
н245	СВ: 77° 36,'8	7,83	н245	814997,60	5151424,03
н246	ЮВ: 12° 05,'0	6,97	н246	814999,28	5151431,68
н247	ЮЗ: 75° 34,'1	7,74	н247	814992,46	5151433,14
н248	СЗ: 12° 49,'7	7,25	н248	814990,53	5151425,64
н245	СВ: 77° 36,'8	7,83	н245	814997,60	5151424,03
н249	СВ: 46° 35,'2	2,3	н249	815138,41	5151614,42
н250	ЮВ: 42° 58,'5	6,6	н250	815139,99	5151616,09
н251	ЮЗ: 46° 03,'7	2,29	н251	815135,16	5151620,59
н252	СЗ: 43° 02,'5	6,62	н252	815133,57	5151618,94
н249	СВ: 46° 35,'2	2,3	н249	815138,41	5151614,42
н253	СВ: 56° 35,'3	2,29	н253	815271,60	5151790,27
н254	ЮВ: 34° 40,'8	7,07	н254	815272,86	5151792,18
н255	ЮЗ: 54° 05,'0	2,28	н255	815267,05	5151796,20
н256	СЗ: 34° 42,'6	7,17	н256	815265,71	5151794,35
н253	СВ: 56° 35,'3	2,29	н253	815271,60	5151790,27
38:07:000000:1015/чзy1			38:07:000000:1015/чзy1		
н283	СЗ: 25° 26,'6	61,26	н283	815363,24	5151943,24
н284	СВ: 52° 35,'2	3,16	н284	815418,56	5151916,92
н285	СВ: 6° 29,'4	1,68	н285	815420,48	5151919,43
н286	ЮВ: 25° 27,'0	62,53	н286	815422,15	5151919,62
н287	ЮЗ: 52° 59,'4	4,07	н287	815365,69	5151946,49
н283	СЗ: 25° 26,'6	61,26	н283	815363,24	5151943,24
38:07:000000:911/чзy1(3)			38:07:000000:911/чзy1(3)		
н257	СЗ: 25° 26,'8	62,51	н257	815365,70	5151946,49
н258	СВ: 6° 37,'3	117,34	н258	815422,15	5151919,63
н259	ЮВ: 26° 50,'4	102,7	н259	815538,71	5151933,16
н260	ЮЗ: 6° 39,'1	62,33	н260	815447,07	5151979,53
н261	ЮЗ: 52° 59,'7	32,33	н261	815385,16	5151972,31
н257	СЗ: 25° 26,'8	62,51	н257	815365,70	5151946,49
н262	ЮВ: 55° 41,'2	6,63	н262	815399,94	5151956,64
н263	ЮЗ: 35° 16,'8	6,2	н263	815396,20	5151962,12
н264	СЗ: 53° 49,'7	6,73	н264	815391,14	5151958,54
н265	СВ: 36° 09,'7	5,98	н265	815395,11	5151953,11
н262	ЮВ: 55° 41,'2	6,63	н262	815399,94	5151956,64

38:07:000000:911/чзy1(4)			38:07:000000:911/чзy1(4)		
н266	СЗ: 29° 19',9	96,27	н266	815593,69	5151996,51
н267	СВ: 6° 38',1	553,59	н267	815677,62	5151949,35
н268	СВ: 50° 55',4	29,87	н268	816227,50	5152013,31
н269	СВ: 42° 16',8	60,94	н269	816246,33	5152036,50
н270	ЮЗ: 6° 37',3	702,41	н270	816291,42	5152077,50
н266	СЗ: 29° 19',9	96,27	н266	815593,69	5151996,51
н271	СВ: 7° 48',6	2,28	н271	815821,37	5152004,45
н272	ЮВ: 80° 58',0	6,81	н272	815823,63	5152004,76
н273	ЮЗ: 8° 37',8	2,27	н273	815822,56	5152011,49
н274	СЗ: 81° 05',6	6,78	н274	815820,32	5152011,15
н271	СВ: 7° 48',6	2,28	н271	815821,37	5152004,45
н275	СВ: 1° 28',9	2,32	н275	815987,85	5152023,96
н276	ЮВ: 87° 29',5	6,63	н276	815990,17	5152024,02
н277	ЮЗ: 1° 45',1	2,29	н277	815989,88	5152030,64
н278	СЗ: 87° 44',8	6,62	н278	815987,59	5152030,57
н275	СВ: 1° 28',9	2,32	н275	815987,85	5152023,96
н279	СВ: 10° 52',0	2,28	н279	816146,34	5152042,58
н280	ЮВ: 78° 51',3	6,16	н280	816148,58	5152043,01
н281	ЮЗ: 10° 58',2	2,31	н281	816147,39	5152049,05
н282	СЗ: 78° 33',7	6,15	н282	816145,12	5152048,61
н279	СВ: 10° 52',0	2,28	н279	816146,34	5152042,58
38:07:020103:2426/чзy1			38:07:020103:2426/чзy1		
н288	ЮЗ: 44° 30',9	64,27	н288	816371,46	5152060,69
н289	СЗ: 16° 50',9	185,65	н289	816325,63	5152015,63
н290	СВ: 52° 58',6	60,33	н290	816503,31	5151961,82
н291	ЮВ: 16° 46',6	175,66	н291	816539,64	5152009,99
н288	ЮЗ: 44° 30',9	64,27	н288	816371,46	5152060,69
н292	ЮВ: 19° 05',0	5,87	н292	816453,23	5152019,85
н293	СВ: 71° 39',0	6,45	н293	816447,68	5152021,77
н294	СЗ: 18° 52',3	5,81	н294	816449,71	5152027,89
н295	ЮЗ: 72° 10',9	6,47	н295	816455,21	5152026,01
н292	ЮВ: 19° 05',0	5,87	н292	816453,23	5152019,85